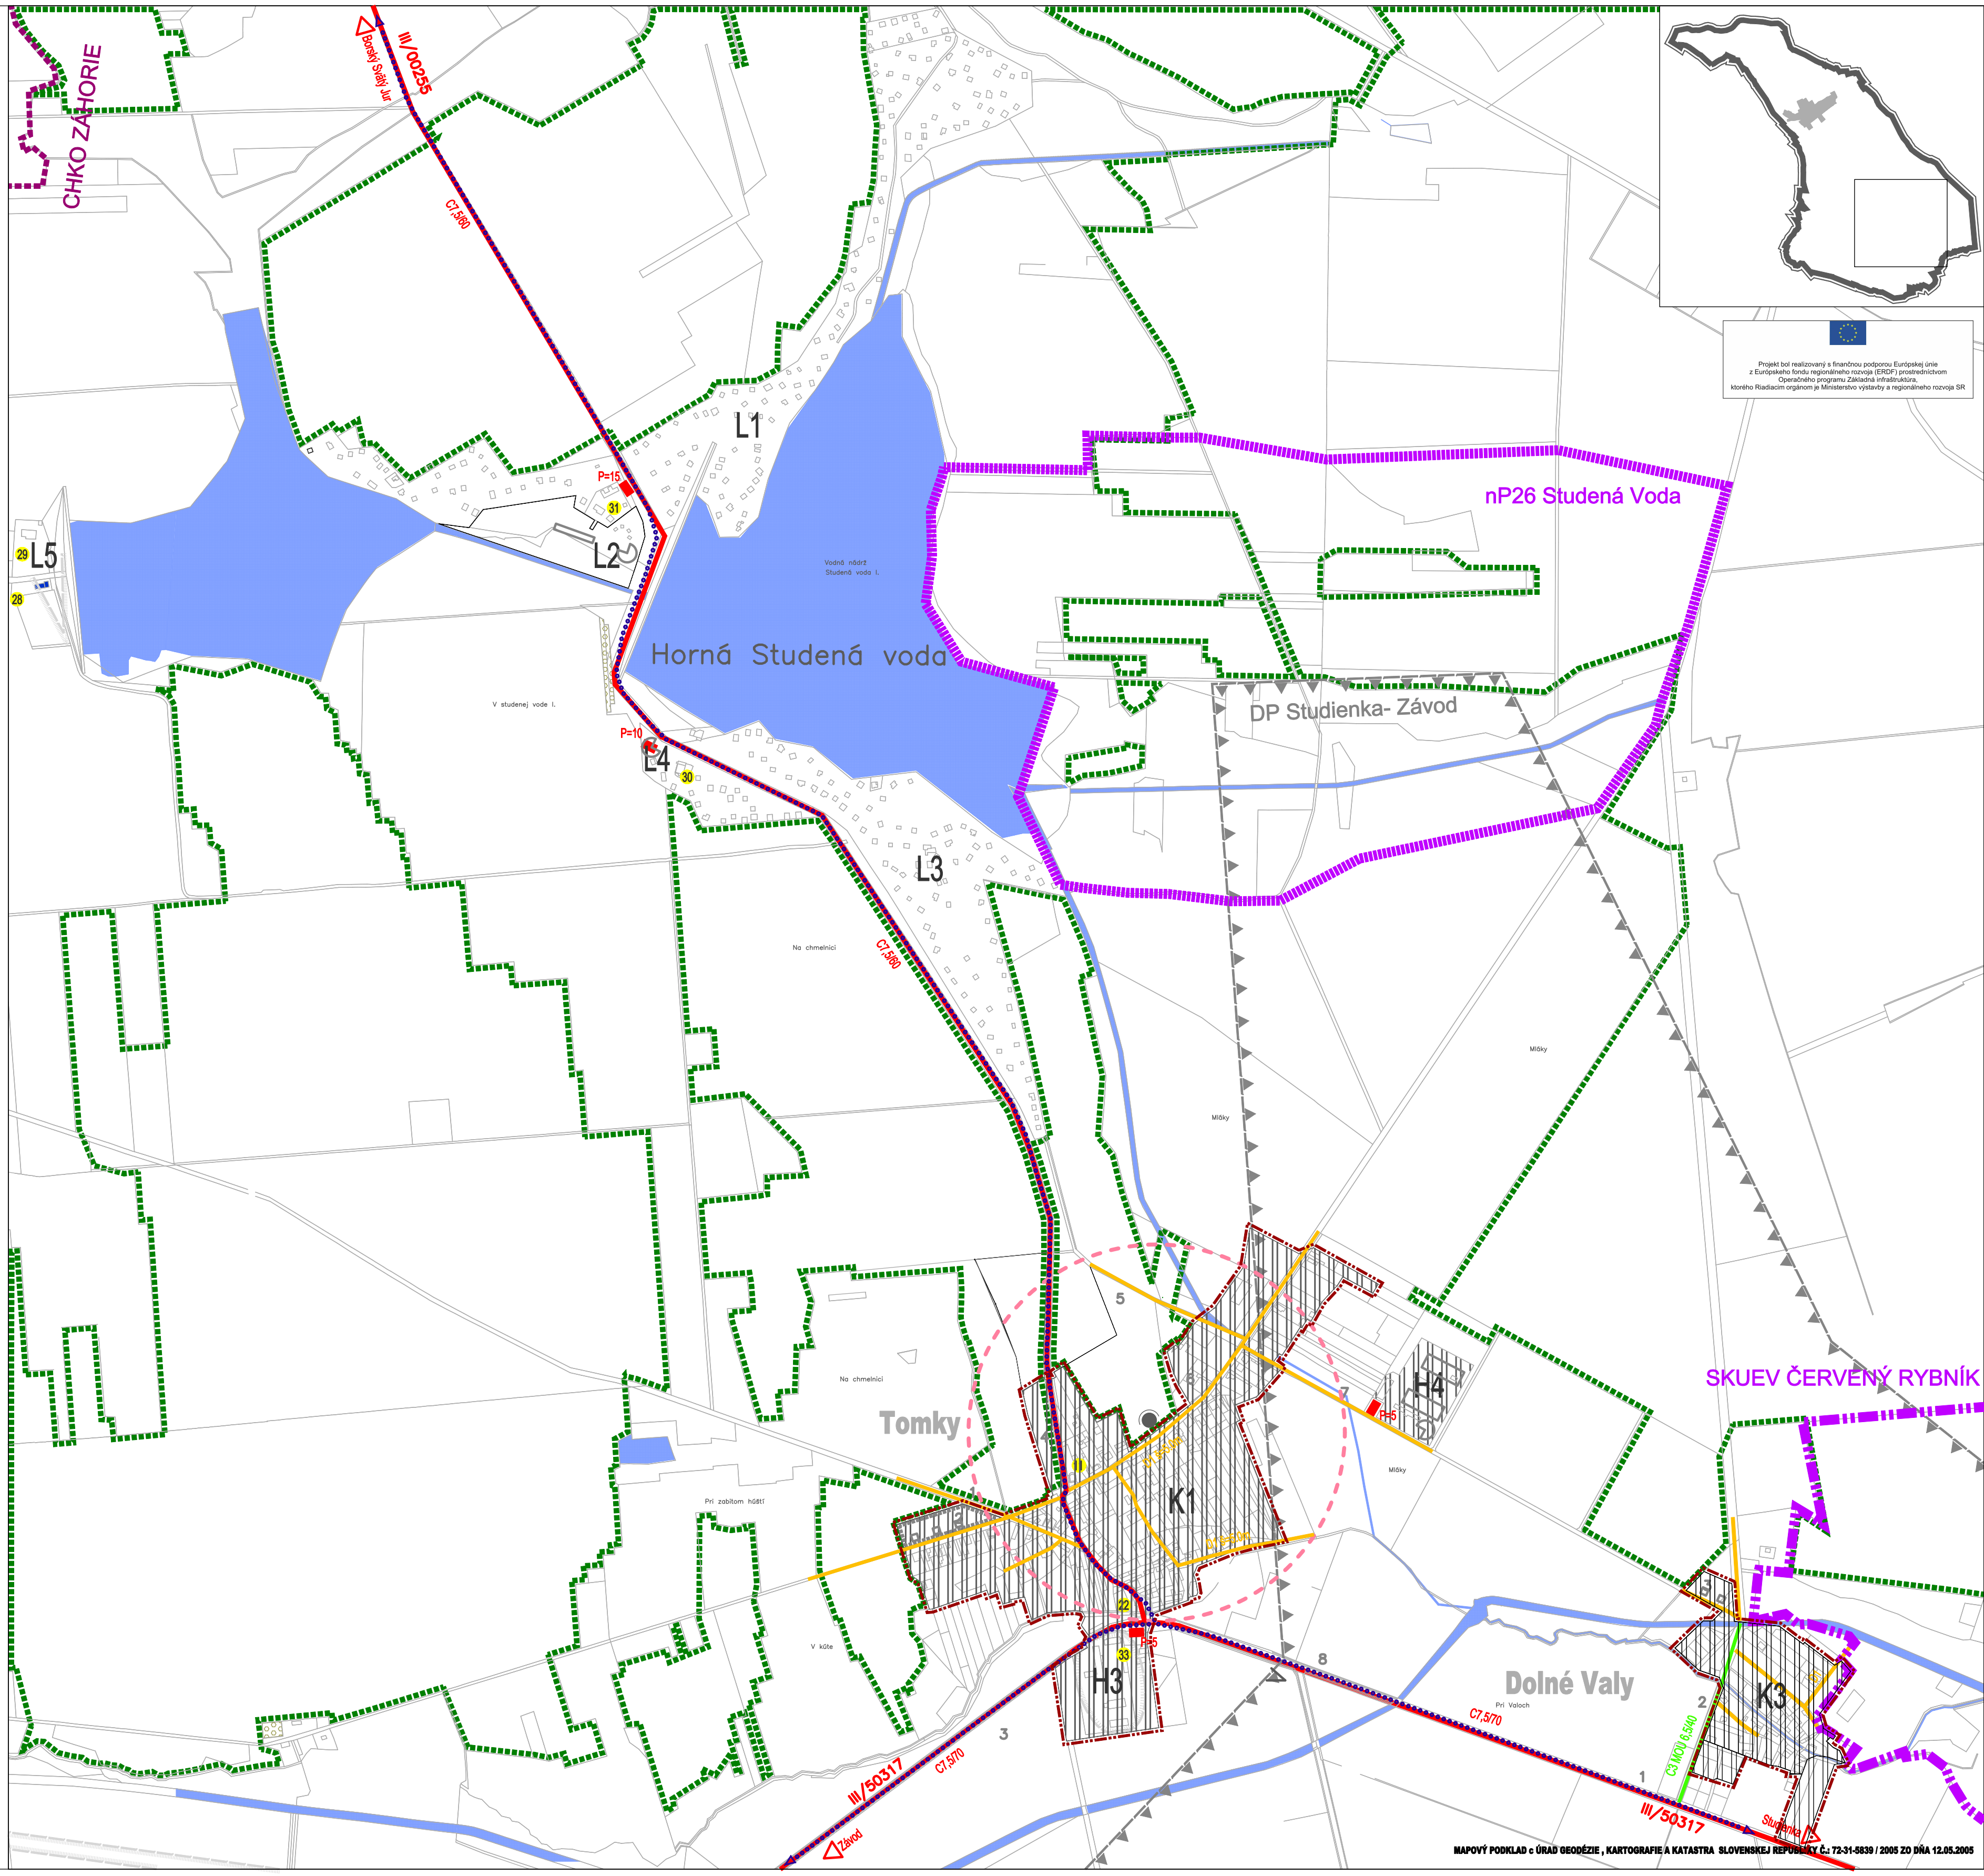


Projekt bol realizovaný s finančnou podporou Európskej únie z Európskeho fondu regionálneho rozvoja (ERDF) prostredníctvom Operačného programu Základná infraštruktúra, ktorého Riadiacim orgánom je Ministerstvo výstavby a regionálneho rozvoja SR

stav	návrh	výhľad	
			HRANICA KATASTRÁLNEHO ÚZEMIA OBCE
			HRANICA ZASTAVANÉHO ÚZEMIA OBCE
			POLOHOPIS
			HRANICA LOKALITY
	N	N	OZNAČENIE LOKALITY
			PLOCHY DORAVNÝCH ZARIADENÍ
			HRANICA DOBÝVACIEHO PRIESTORU
			CHRÁNENÉ LOŽISKOVÉ ÚZEMIE
			HRANICA CHKO
			HRANICA OCHRANNÝCH PÁSIEM VŠETKÝCH DRUHOV
			HRANICA LESA
			VINICE, CHMELNICE, SADY
			VODNÉ PLOCHY A TOKY
			CIRKEVNÝ A KULTÚRNY OBJEKT
			ÚZEMIA ZMIEŠANÉ- BÝVANIE, REKREÁCIA, CESTOVNÝ RUCH
			HRANICA MALOPLOŠNÝCH CHRÁNENÝCH ÚZEMÍ
			HRANICA LOKALÍT EURÓPSKEHO VÝZNAMU
			CESTY III. TRIEDY, FUNKČNÁ TRIEDA B3
			MIESTNE KOMUNIKÁCIE FUNKČNEJ TRIEDY C3
			MIESTNE KOMUNIKÁCIE FUNKČNEJ TRIEDY D1
			PEŠIE KOMUNIKÁCIE
			CYKLOTRASA
			AUTOBUSOVÉ ZASTÁVKY
			PARKOVISKO
			ZÁVADNÝ ÚSEK NA KOMUNIKÁCII - ZÚŽENÝ PROFIL
			PEŠIA DOSTUPNOSŤ K ZÁSTAVKÁM HD R=400 m
			JESTVUJÚCA ŽELEZNIČNÁ TRAŤ
Ul. SNP			NÁZOV ULICE
Tomky 3			POMENOVANIE ULICE

DIC Bratislava, s.r.o.

obstarávateľ Borský Svätý Jur
projektant Ing. Peter Mušec
zodp. projektant Ing.Dr.Milan Skýva
dátum septebmer 2007

01 OBECNÝ ÚRAD
02 POŠTA
03 ZÁKLADNÁ ŠKOLA
04 MATERSKÁ ŠKOLA
05 BYTOVÉ DOMY
06 FARA
07 OBCHOD S POTRAVINAMI
08 OBCHOD SO ZMIEŠANÝM TOVAROM
09 KRČMA, POHOSTINSTVO
10 KOSTOL SV.JURAJA
11 KAPLNKA
11' PRÍCESTNÁ SOCHA SV. FLORIANA
12 CINTORÍN
13 SOCIALNE ZARIADENIE /KAŠTIEĽ/
14 POŽIARNA ZBROJNICA
15 LEKÁREŇ, ZDRAVOTNÉ STREDISKO
16 ZBERNÉ SUROVINY
17 POĽNOHOSPODÁRSKY DVOR
18 TEHELŇA
19 MEDOKÝŠ
20 TRAFOSTANICA
21 VODOJEM
22 ZÁKLAD. STANICA MOBIL. OPERÁTORA
23 REGULAČNÁ STANICA PLYNU
24 STAVEBNINY
25 VÝROBA PLASTU
26 STOLÁRSTVO
27 FUTBALOVÉ IHRISKO
28 TECHNICKÁ OBSLUHA VODNEJ NÁDRŽE
29 REKREAČNÉ ZARIADENIE
30 MOTOREST
31 AUTOCAMPING
32 MOTOREST VO VÝSTAVBE
33 AGROFARMA - CHOV KONÍ

RIEŠENÉ LOKALITY

Označenie	Lokalita - záväzný regulatív	Poznámka	Etapizácia
A1	Územie bývania - ÚB - 1 "Pri ihrisku-sever"		Návrh do r. 2015
A2	Územie bývania - ÚB - 2 "Pri ihrisku-juh"		Návrh do r. 2025
A3	Územie bývania - ÚB - 3 "Pri ihrisku-západ" - výhľad		Výhľad po r. 2025
A4	Územie bývania - ÚB - 4 "Na zbytkoch"		Návrh do r. 2015
B1	Územie bývania - ÚB - 5 "Sever-zadné dvory"		Návrh do r. 2025
B2	Územie bývania - ÚB - 6 "Sever-vo výstavbe"		Návrh do r. 2015
B3	Územie bývania - ÚB - 7 "Sever"		Návrh do r. 2025
C1	Územie bývania - ÚB - 8 "Záhumenice" - výhľad		Výhľad po r. 2025
D1	Územie bývania - ÚB - 9 " Pri obôrke" - výhľad		Výhľad po r. 2025
E	Územie bývania - ÚB - 10 Obec v rozptyle		Návrh do r. 2015
F1	Územie bývania a občianskej vybavenosti ÚB a OV-1 Obec - "Historické jadro"	Historické centrum	Návrh do r. 2015 Návrh do r. 2025
F2	Územie bývania a občianskej vybavenosti ÚB a OV-2 Obec - "Náves"	Pôvodná zástavba	Návrh do r. 2015 Návrh do r. 2025
F3	Územie občianskej vybavenosti ÚOV-1 Obec - "Administratívne centrum"	Pôvodná zástavba	Návrh do r. 2015 Návrh do r. 2025
G1	Územie občianskej vybavenosti a rekreácie ÚOVaR-1 "Pri jazierku"		Návrh do r. 2025
G2	Územie občianskej vybavenosti a športu ÚOVaŠ-1 "Športový areál + rozšírenie"	Jestvujúci areál	Návrh do r. 2015
H1	Poľnohospodárska výroba ÚPV-1 "Hospodársky dvor- Borský Sv. Jur"	Jestvujúci areál	Návrh do r. 2015
H2	Poľnohospodárska výroba ÚPV-2 "Hospodársky dvor- Húšky"	Jestvujúci areál	Návrh do r. 2015
H3	Poľnohospodárska výroba, rekreácia a cestovný ruch ÚPVaR-1 "Agrofarma Tomky"	Reprofilácia jestvujúceho areálu	Návrh do r. 2015
H4	Poľnohospodárska výroba, rekreácia a cestovný ruch ÚPVaR-2 "Agroturistika Tomky"	Reprofilácia jestvujúceho areálu	Návrh do r. 2015
H5	Poľnohospodárska výroba ÚPVaR-3 "Poľnohospodárska usadlosť"		Návrh do r. 2015
I1	Priemyselná výroba ÚV-1 Výrobný areál "Tehelňa"	Jestvujúci areál	Návrh do r. 2015
I2	Priemyselná výroba ÚV-2 Výrobný areál "Hospodársky dvor"	Jestvujúci areál	Návrh do r. 2015
I3	Priemyselná výroba ÚV-3 Výrobný areál "Pri družstve" - výhľad		Návrh do r. 2025
J1	Ťažba surovín ÚV-4 Ťažobný areál "DP Bor.Sv.Jur I"		
J2	Ťažba surovín ÚV-5 Ťažobný areál "prieskumné územie"		
J3	Ťažba surovín ÚV-6 Ťažobný areál "DP Bor.Sv.Jur II."		
K1	Územie bývania a rekreácie ÚBaR-1 osada "Tomky" - rozptyl	Pôvodná zástavba	Návrh do r. 2015 Návrh do r. 2025
K2	Územie bývania a rekreácie ÚBaR-2 osada "Húšky" - rozptyl	Pôvodná zástavba	Návrh do r. 2015 Návrh do r. 2025
K3	Územie bývania a rekreácie ÚBaR-3 osada "Dolné Valy" - rozptyl	Pôvodná zástavba	Návrh do r. 2015 Návrh do r. 2025
K4	Územie bývania a rekreácie ÚBaR-4 osada "Mlyn pri Hladíkovi"	Pôvodná zástavba	Návrh do r. 2025
L1	Územie rekreácie a cestovného ruchu ÚRaCR-1 chatová osada "Tomky-sever"	Pôvodná zástavba	Návrh do r. 2015
L2	Územie rekreácie a cestovného ruchu ÚRaCR-2 "Autocamping Tomky"	Pôvodná zástavba	Návrh do r. 2015
L3	Územie rekreácie a cestovného ruchu ÚRaCR-3 chatová osada "Tomky-juh"	Pôvodná zástavba	Návrh do r. 2015
L4	Územie rekreácie a cestovného ruchu ÚRaCR-4 "Motel Tomky"	Pôvodná zástavba	Návrh do r. 2015
L5	Územie rekreácie a cestovného ruchu ÚRaCR-5 rekreačné zariadenie"Tomky-vodárne"	Pôvodná zástavba	Návrh do r. 2015
M	Územie občianskej vybavenosti ÚOV-2 obecný cintorín - vzdialená rezerva		Výhľad po r. 2025
N	Územie na rekultiváciu Úrek-1 Tehelňa - pôvodný ťažobný priestor		Návrh po r. 2015

BORSKÝ SVÄTÝ JUR
ÚPN-O

4B

výkres	VÝKRES RIEŠENIA VEREJNÉHO DOPRAVNÉHO VYBAVENIA OBCE - časť Tomky, Dolné Valy
časť	ÚZEMNÝ PLÁN OBCE
obstarávateľ	Obec Borský Svätý Jur
zhotoviteľ	Ing. arch. Rastislav Lesay, autor. architekt SKA
riešiteľ	Ing. Dr. Milan Skýva
dátum	september 2007
mierka	1: 5 000