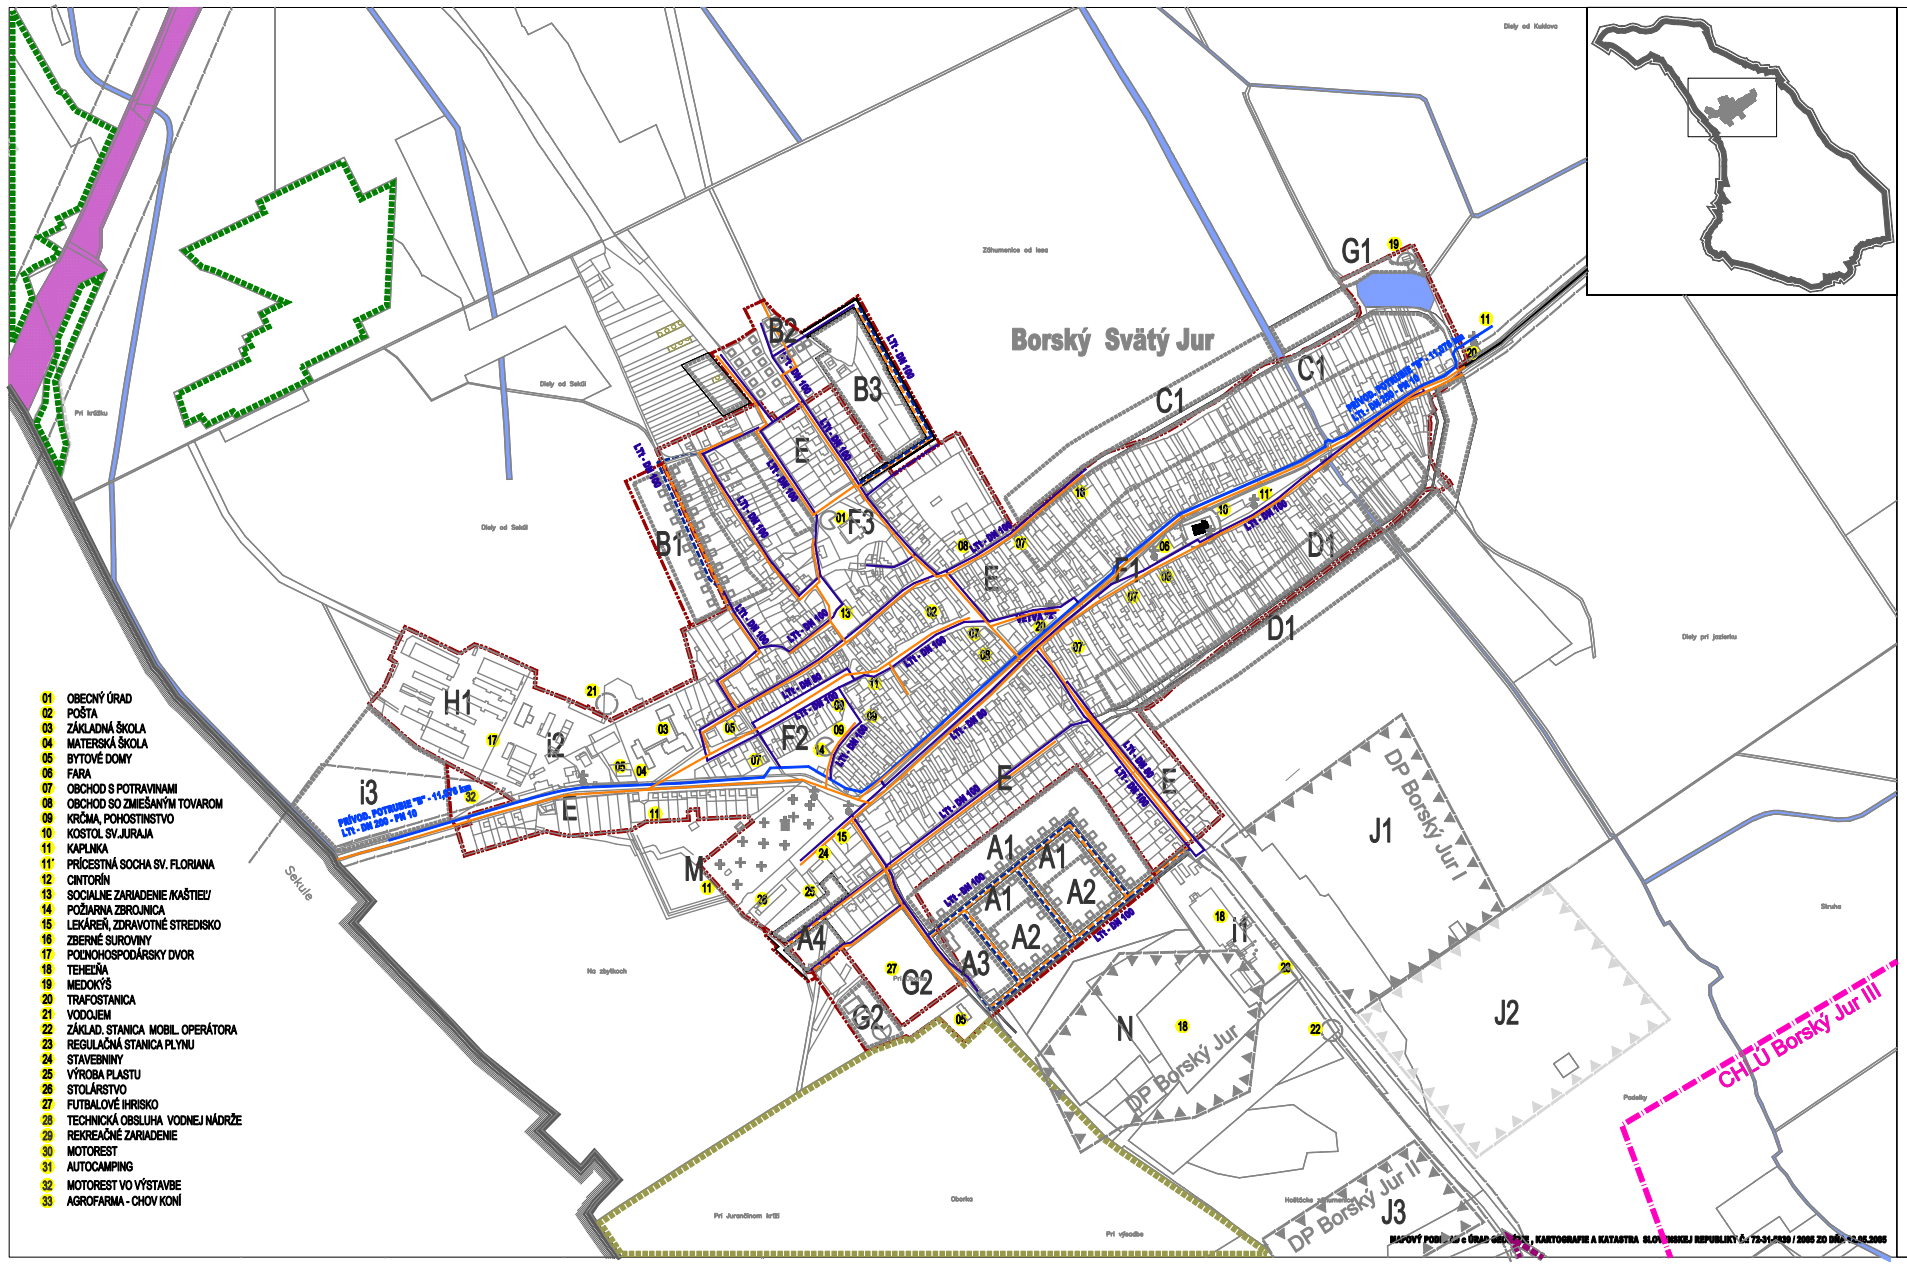


MAPOVÝ PODKLAD: © ÚRAD GEODÉZIE, KARTOGRAFIE A KATASTRA SLOVENSKEJ REPUBLIKY, Č.: 73-31-1535 / 2006 ZO DŇA: 12.05.2006

RIEŠENÉ LOKALITY

Označenie	Lokalita - zámerný regulatív	Poznámka	Etapizácia
A1	Územie bývania - ÚB - 1 "Pri Rešku-sever"		Hlavná do r. 2015
A2	Územie bývania - ÚB - 2 "Pri Rešku-juh"		Hlavná do r. 2020
A3	Územie bývania - ÚB - 3 "Pri Rešku-západ" - výhľad		Výhľad po r. 2020
A4	Územie bývania - ÚB - 4 "Na zátyľkoch"		Hlavná do r. 2015
B1	Územie bývania - ÚB - 5 "Sever-zadné dvory"		Hlavná do r. 2020
B2	Územie bývania - ÚB - 6 "Sever-vo výstavbe"		Hlavná do r. 2015
B3	Územie bývania - ÚB - 7 "Sever"		Hlavná do r. 2020
C1	Územie bývania - ÚB - 8 "Záhumenice" - výhľad		Výhľad po r. 2020
D1	Územie bývania - ÚB - 9 " Pri obetisku" - výhľad		Výhľad po r. 2020
E	Územie bývania - ÚB - 10 Obec v rozptyle		Hlavná do r. 2015
F1	Územie bývania a občianskej vybavenosti ÚB a OV-1 Obec - "Historické jadro"	Historické centrum	Hlavná do r. 2015 Hlavná do r. 2020
F2	Územie bývania a občianskej vybavenosti ÚB a OV-2 Obec - "Nivné"	Pôvodná zástavba	Hlavná do r. 2015 Hlavná do r. 2020
F3	Územie občianskej vybavenosti OV-1 Obec - "Administratívne centrum"	Pôvodná zástavba	Hlavná do r. 2015 Hlavná do r. 2020
G1	Územie občianskej vybavenosti a rekreácie OVRR-1 "Pri jazierku"		Hlavná do r. 2020
G2	Územie občianskej vybavenosti a športu OVRR-2 "Športový areál + rozšírenie"	Jestvujúci areál	Hlavná do r. 2015
H1	Poľnohospodárska výroba ÚPV-1 "Hospodársky dvor- Borský Sv. Jur"	Jestvujúci areál	Hlavná do r. 2015
H2	Poľnohospodárska výroba ÚPV-2 "Hospodársky dvor- Hôlky"	Jestvujúci areál	Hlavná do r. 2015
H3	Poľnohospodárska výroba, rekreácia a cestovný ruch ÚPVaR-1 "Agrofarma Tomky"	Rozvíjajúca jestvujúceho areálu	Hlavná do r. 2015
H4	Poľnohospodárska výroba, rekreácia a cestovný ruch ÚPVaR-2 "Agroturistika Tomky"	Rozvíjajúca jestvujúceho areálu	Hlavná do r. 2015
H5	Poľnohospodárska výroba ÚPVaR-3 "Poľnohospodárska usadlosť"		Hlavná do r. 2015
I1	Priemyselná výroba ÚV-1 Výrobný areál "Tehelňa"	Jestvujúci areál	Hlavná do r. 2015
I2	Priemyselná výroba ÚV-2 Výrobný areál "Hospodársky dvor"	Jestvujúci areál	Hlavná do r. 2015
I3	Priemyselná výroba ÚV-3 Výrobný areál "Pri družstve" - výhľad		Hlavná do r. 2020
J1	Ťažba surovín ÚV-4 Ťažobný areál "DP Bor.Sv.Jur I"		
J2	Ťažba surovín ÚV-5 Ťažobný areál "prieskumné územie"		
J3	Ťažba surovín ÚV-6 Ťažobný areál "DP Bor.Sv.Jur II."		
K1	Územie bývania a rekreácie ÚBaR-1 osada "Tomky" - rozptyl	Pôvodná zástavba	Hlavná do r. 2015 Hlavná do r. 2020
K2	Územie bývania a rekreácie ÚBaR-2 osada "Hôlky" - rozptyl	Pôvodná zástavba	Hlavná do r. 2015 Hlavná do r. 2020
K3	Územie bývania a rekreácie ÚBaR-3 osada "Vrchol Vôdy" - rozptyl	Pôvodná zástavba	Hlavná do r. 2015 Hlavná do r. 2020
K4	Územie bývania a rekreácie ÚBaR-4 osada "Mlyn pri Hlodikovi"	Pôvodná zástavba	Hlavná do r. 2020
L1	Územie rekreácie a cestovného ruchu ÚRaCR-1 chatová osada "Tomky-sever"	Pôvodná zástavba	Hlavná do r. 2015
L2	Územie rekreácie a cestovného ruchu ÚRaCR-2 "Autocampeg Tomky"	Pôvodná zástavba	Hlavná do r. 2015
L3	Územie rekreácie a cestovného ruchu ÚRaCR-3 chatová osada "Tomky-juh"	Pôvodná zástavba	Hlavná do r. 2015
L4	Územie rekreácie a cestovného ruchu ÚRaCR-4 "Skiol Tomky"	Pôvodná zástavba	Hlavná do r. 2015
L5	Územie rekreácie a cestovného ruchu ÚRaCR-5 rekreačné zariadenie"Tomky-vodárne"	Pôvodná zástavba	Hlavná do r. 2015
M	Územie občianskej vybavenosti ÚOV-2 obecný cintorín - vzdialená rezerva		Výhľad po r. 2020
N	Územie na rekultiváciu Úrek-1 Tehelňa - pôvodný ťažobný priestor		Hlavná po r. 2015

Projekt bol realizovaný s finančnou podporou Európskej únie z Európskeho fondu regionálneho rozvoja (EFRR) prostredníctvom Operačného programu Základná infraštruktúra, kontrolného Riadiaceho orgánom je Ministerstvo výstavby a regionálneho rozvoja SR

stav	návrh	výhľad	
			HRANICA KATASTRÁLNEHO ÚZEMIA OBCE
			HRANICA ZASTAVANÉHO ÚZEMIA OBCE
			HRANICA LOKALITY
	N	N	OZNAČENIE LOKALITY
			PLOCHY DOPRAVNÝCH ZARIADENÍ
			HRANICA DOBÝVACIEHO PRIESTORU
			HRANICA PRIESKUMNÉHO ÚZEMIA
			CHRÁNENÉ LOŽISKOVÉ ÚZEMIE
			HRANICA CHKO
			HRANICA OCHRANNÝCH PÁSIEM VŠETKÝCH DRUHOV
			LESY
			VINICE, CHMEĽNICE, SADY
			VODNÉ PLOCHY A TOKY
			CIRKEVNÝ A KULT. OBJEKT
			ROZVODNÝ VODOVOD V OBCI- Skupinový vodovod Senica
			PRÍVODNÉ POTRUBIE "B"- Skupinový vodovod Senica
			NOVONAVRHOVANÉ VODOVODNÉ POTRUBIE
			VYPROJEKTOVANÁ KANALIZÁCIA S PLATNÝM ÚR
			NOVONAVRHOVANÉ KANALIZAČNÉ POTRUBIE

Skupinový vodovod Senica - podklad - projekt pre stav. povolenie
Ing. Vincent Holíbek a Hydrocoop a.z.r.o - ján 2004

BORSKÝ SVÄTÝ JUR
ÚPN-O

výkres	VÝKRES RIEŠENIA VEREJNÉHO TECHNICKÉHO VYBAVENIA OBCE- ZÁSOBOVANIE VODOU
časť	ÚZEMNÝ PLÁN OBCE
obstarávateľ	Obec Borský Svätý Jur
zhotoviteľ	Ing. arch. Rastislav Lesay, autor. architekt SKA
riešiteľ	Ing. Marian Trnik
dátum	september 2007
mierka	1: 5 000

5A