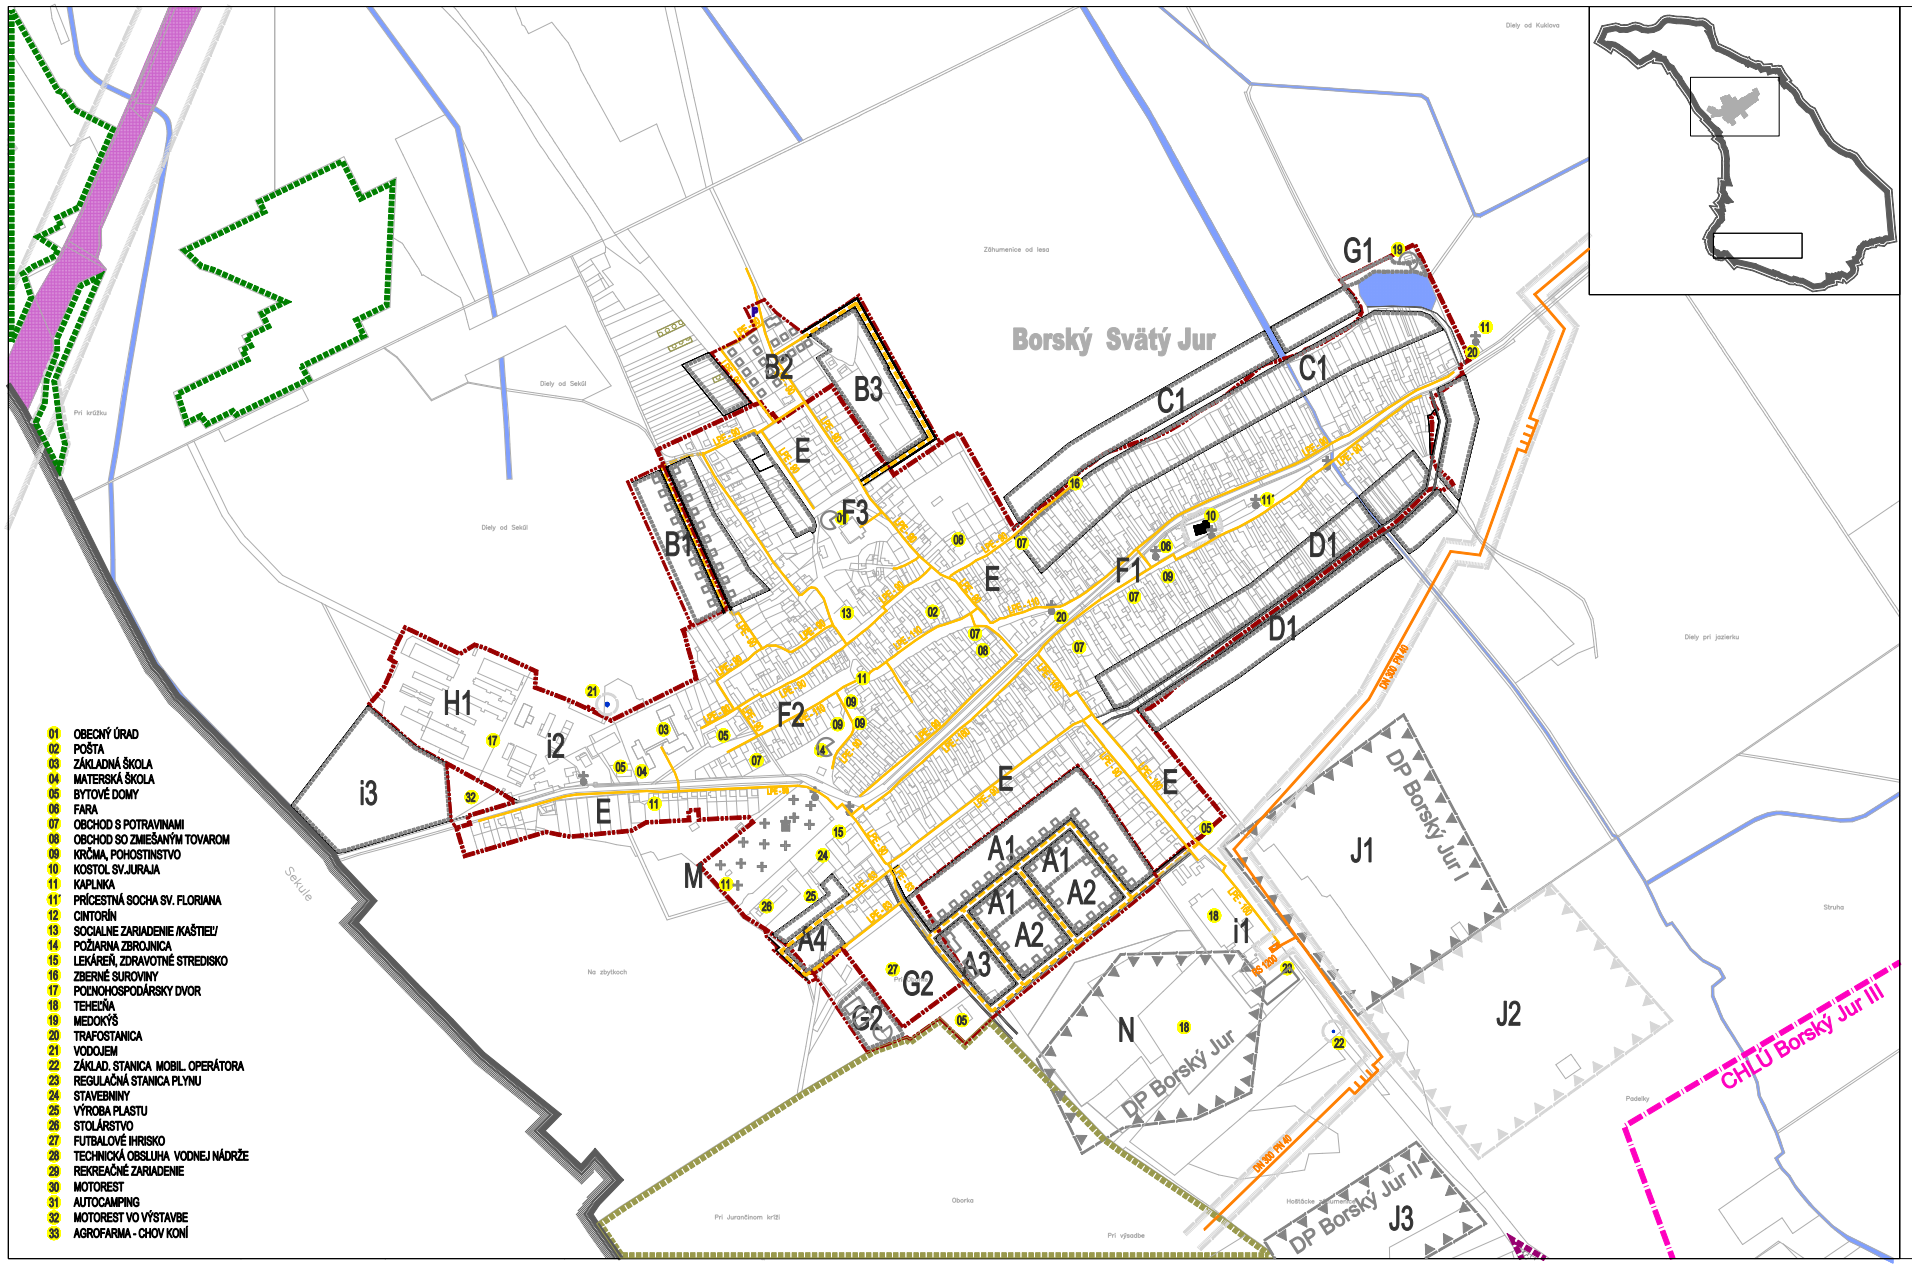


RIEŠENÉ LOKALITY

Označenie	Lokalita - záväzný regulatív	Poznámka	Etapizácia
A1	Územie bývania - ÚB - 1 "Pri Bielaku-sever"		Návrh do r. 2015
A2	Územie bývania - ÚB - 2 "Pri Bielaku-juh"		Návrh do r. 2020
A3	Územie bývania - ÚB - 3 "Pri Bielaku-západ" - výhľad		Výhľad po r. 2020
A4	Územie bývania - ÚB - 4 "Na zbytkoch"		Návrh do r. 2015
B1	Územie bývania - ÚB - 5 "Sever-zadné dvory"		Návrh do r. 2020
B2	Územie bývania - ÚB - 6 "Sever-vo výstavbe"		Návrh do r. 2015
B3	Územie bývania - ÚB - 7 "Sever"		Návrh do r. 2020
C1	Územie bývania - ÚB - 8 "Zdhumenice" - výhľad		Výhľad po r. 2020
D1	Územie bývania - ÚB - 9 " Pri obrátke" - výhľad		Výhľad po r. 2020
E	Územie bývania - ÚB - 10 Obec v rozptyle		Návrh do r. 2015
F1	Územie bývania a občianskej vybavenosti ÚB a OV-1 Obec - "Historické jadro"	Historické centrum	Návrh do r. 2015 Návrh do r. 2020
F2	Územie bývania a občianskej vybavenosti ÚB a OV-2 Obec - "Sever"	Pôvodná zástavba	Návrh do r. 2015 Návrh do r. 2020
F3	Územie občianskej vybavenosti ÚOV-1 Obec - "Administratívne centrum"	Pôvodná zástavba	Návrh do r. 2015 Návrh do r. 2020
G1	Územie občianskej vybavenosti a rekreácie ÚOVaR-1 "Pri jazierku"		Návrh do r. 2020
G2	Územie občianskej vybavenosti a športu ÚOVaŠ-1 "Športový areál + rozširovanie"	Jestvujúci areál	Návrh do r. 2015
H1	Poľnohospodárska výroba ÚPV-1 "Hospodársky dvor- Borský Sv. Jur"	Jestvujúci areál	Návrh do r. 2015
H2	Poľnohospodárska výroba ÚPV-2 "Hospodársky dvor- Hôlky"	Jestvujúci areál	Návrh do r. 2015
H3	Poľnohospodárska výroba, rekreácia a cestovný ruch ÚPVaR-1 "Agrofarma Tomky"	Rozmiestnenie jestvujúceho areálu	Návrh do r. 2015
H4	Poľnohospodárska výroba, rekreácia a cestovný ruch ÚPVaR-2 "Agroturistika Tomky"	Rozmiestnenie jestvujúceho areálu	Návrh do r. 2015
H5	Poľnohospodárska výroba ÚPVaR-3 "Poľnohospodárska usadlosť"		Návrh do r. 2015
I1	Priemyselná výroba ÚV-1 Výrobný areál "Tehelňa"	Jestvujúci areál	Návrh do r. 2015
I2	Priemyselná výroba ÚV-2 Výrobný areál "Hospodársky dvor"	Jestvujúci areál	Návrh do r. 2015
I3	Priemyselná výroba ÚV-3 Výrobný areál "Pri družstve" - výhľad		Návrh do r. 2020
J1	Ťažba surovín ÚV-4 Ťažobný areál "DP Bor.Sv.Jur I"		
J2	Ťažba surovín ÚV-5 Ťažobný areál "priestorumná rezerva"		
J3	Ťažba surovín ÚV-6 Ťažobný areál "DP Bor.Sv.Jur II."		
K1	Územie bývania a rekreácie ÚBaR-1 osada "Tomky" - rozptyl	Pôvodná zástavba	Návrh do r. 2015 Návrh do r. 2020
K2	Územie bývania a rekreácie ÚBaR-2 osada "Hôlky" - rozptyl	Pôvodná zástavba	Návrh do r. 2015 Návrh do r. 2020
K3	Územie bývania a rekreácie ÚBaR-3 osada "Dolná Vaty" - rozptyl	Pôvodná zástavba	Návrh do r. 2015 Návrh do r. 2020
K4	Územie bývania a rekreácie ÚBaR-4 osada "Blyn pri Hladíkovi"	Pôvodná zástavba	Návrh do r. 2020
L1	Územie rekreácie a cestovného ruchu ÚRaCR-1 chatová osada "Tomky-sever"	Pôvodná zástavba	Návrh do r. 2015
L2	Územie rekreácie a cestovného ruchu ÚRaCR-2 "Autocamping Tomky"	Pôvodná zástavba	Návrh do r. 2015
L3	Územie rekreácie a cestovného ruchu ÚRaCR-3 chatová osada "Tomky-juh"	Pôvodná zástavba	Návrh do r. 2015
L4	Územie rekreácie a cestovného ruchu ÚRaCR-4 "Motel Tomky"	Pôvodná zástavba	Návrh do r. 2015
L5	Územie rekreácie a cestovného ruchu ÚRaCR-5 rekreačná zariadenie"Tomky-vodárne"	Pôvodná zástavba	Návrh do r. 2015
M	Územie občianskej vybavenosti ÚOV-2 obecný cintorín - vzdialená rezerva		Výhľad po r. 2020
N	Územie na rekultiváciu Úrek-1 Tehelňa - pôvodný ťažobný priestor		Návrh po r. 2015

Projekt bol realizovaný s finančnou podporou Európskej únie
z Európskeho fondu regionálneho rozvoja v rámci Operačného
bezvalného programu Základná infraštruktúra.
Ktorého Riadacím orgánom je Ministerstvo výstavby a regionálneho rozvoja SR

stav	návrh	výhľad	
			HRANICA KATASTRÁLNEHO ÚZEMIA OBCE
			HRANICA ZASTAVANÉHO ÚZEMIA OBCE
			POLOHOPIS
			HRANICA LOKALITY
	N	N	OZNAČENIE LOKALITY
			PLOCHY DOPRAVNÝCH ZARIADENÍ
			HRANICA DOBÝVACIEHO PRIESTORU
			HRANICA PRIESKUMNÉHO ÚZEMIA
			CHRÁNENÉ LOŽISKOVÉ ÚZEMIE
			HRANICA CHKO
			HRANICA OCHRANNÝCH PÁSIEM VŠETKÝCH DRUHOV
			LESY
			VINICE, CHMELNICE, SADY
			VODNÉ PLOCHY A TOKY
			CIRKEVNÝ A KULT. OBJEKT
			VTL PLYNOVOD DN300
			STL PLYNOVOD
RS			REGULAČNÁ STANICA PLYNU

BORSKÝ SVÄTÝ JUR ÚPN-O

výkres	VÝKRES RIEŠENIA VEREJNÉHO TECHNICKÉHO VYBAVENIA OBCE- ZÁSOBOVANIE PLYNOM
časť	ÚZEMNÝ PLÁN OBCE
obstarávateľ	Obec Borský Svätý Jur
zhotoviteľ	Ing. arch. Rastislav Lesay, autor. architekt SKA
riešiteľ	Ing. Marián Trník
dátum	september 2007
mierka	1: 5 000

5B