stav	návrh	výhľad	
			HRANICA KATASTRÁLNEHO ÚZEMIA OBCE
			HRANICA ZASTAVANÉHO ÚZEMIA OBCE
			POLOHOPIS
			HRANICA LOKALITY
	N	NN	OZNAČENIE LOKALITY
			PLOCHY DOPRAVNÝCH ZARIADENÍ
			HRANICA PRIESKUMNÉHO ÚZEMIA
			HRANICA DOBÝVACIEHO PRIESTORU
			CHRÁNENÉ LOŽISKOVÉ ÚZEMIE
			HRANICA CHKO
			HRANICA OCHRANNÝCH PÁSIEM VŠETKÝCH DRUHOV
			LESY
			VINICE, CHMEĽNICE, SADY
			VODNÉ PLOCHY A TOKY
			CIRKEVNÝ A KULT. OBJEKT
			HRANICA MALOPLOŠNÝCH CHRÁNENÝCH ÚZEMÍ
			HRANICA LOKALÍT EURÓPSKEHO VÝZNAMU

ZÁSOBOVANIE ELEKTRICKOU ENERGIOU

EL. SIEŤ: VVN 3 str. 50Hz, 110kV, I-T
VN 3 str. 50Hz, 22kV, I-T
NN 3 PEN str. 50Hz, 400/230V, TN-C

OCHRANA PRED ÚRAZOM EL. PRÚDOM (STN 33-2000-4-41):

VVN,VN - ochrana v normálnej prevádzke : zábranami, krytmi
- ochrana pri poruche : samočinným odpojením od zdroja v sieti IT

NN - ochrana v normálnej prevádzke : izolovaním živých častí, zábranami, krytmi
- ochrana pri poruche : samočinným odpojením napájania, pospájaním

VEREJNÉ OSVETLENIE

EL. SIEŤ: NN 3 PEN str. 50Hz, 400/230V, TN-C

OCHRANA PRED ÚRAZOM EL. PRÚDOM (STN 33-2000-4-41):

NN - ochrana v normálnej prevádzke : izolovaním živých častí, zábranami, krytmi
- ochrana pri poruche : samočinným odpojením napájania, pospájaním

TELEKOMUNIKAČNÉ ROZVODY

EL. SIEŤ: 2 = 60V

OCHRANA PRED ÚRAZOM EL. PRÚDOM (STN 33-2000-4-41):

- ochrana v normálnej prevádzke : izolovaním živých častí, zábranami, krytmi
- ochrana pri poruche : samočinným odpojením napájania

MIESTNY ROZHLAS

EL. SIEŤ: 2 str. 100V


OCHRANA PRED ÚRAZOM EL. PRÚDOM (STN 33-2000-4-41):

- ochrana v normálnej prevádzke : izolovaním živých častí, zábranami, krytmi
- ochrana pri poruche : samočinným odpojením napájania

LEGENDA :

- jestvujúce vzdušné rozvody VVN, ochranné pásmo 15m od krajných vodičov
- jestvujúce vzdušné rozvody VN - linka č. 172, 214, 238, 467; hlavné vedenie - AlFe 3x70 mm², AlFe 3x110 mm²; odbočné vedenie - AlFe 3x50 mm², AlFe 3x62,7 mm²; ochranné pásmo 10m od krajných vodičov
- jestvujúce káblové rozvody VN - linka č. 214 - AXEKCY 3x70 mm², ochranné pásmo 1m od okraja kábla
- navrhované káblové rozvody VN - káble 3xNA2XS(F)2Y 1x240 mm² - do roku 2015; navrhované káblové rozvody VN - káble 3xNA2XS(F)2Y 1x240 mm² - do roku 2025 a po roku 2025; ochranné pásmo 1m od okraja kábla
- TS jestvujúca murovaná trafostanica
- TS jestvujúca stožiarová trafostanica, ochranné pásmo 10m
- TS navrhovaná betónová trafostanica - do roku 2015
- TS navrhovaná betónová trafostanica - do roku 2025 a po roku 2025
- jestvujúce sekundárne rozvody NN vzdušné - vodiče AlFe 6; jestvujúce rozvody VO vzdušné, svietidlá VO osadené na jestvujúcich stožiaroch rozvodov NN; jestvujúce rozvody miestneho rozhlasu vzdušné, reproduktory osadené na jestvujúcich stožiaroch rozvodov NN; ochranné pásmo 1m od krajných vodičov
- jestvujúce sekundárne rozvody NN káblové - káble AYKY, ochranné pásmo 1m od okraja káblov
- navrhované sekundárne rozvody NN káblové - káble NAYY-J, navrhované káblové rozvody VO, miestneho rozhlasu - do roku 2015; navrhované sekundárne rozvody NN káblové - káble NAYY-J, navrhované káblové rozvody VO, miestneho rozhlasu - do roku 2025 a po roku 2025; ochranné pásmo 1m od okraja káblov
- jestvujúce káblové rozvody telekomunikačnej siete - metalické káble MK - TCEPKPFLE, TCEKE; - optické káble OOK, DOK; ochranné pásmo telekomunikačných rozvodov a zariadení je 1,5m
- jestvujúce vzdušné rozvody telekomunikačnej siete, ochranné pásmo telekomunikačných rozvodov a zariadení je 1,5m
- navrhované telekomunikačné rozvody - do roku 2015; navrhované telekomunikačné rozvody - do roku 2025 a po roku 2025; telekomunikačné rozvody - ochranné pásmo 1,5m
- ATÚ jestvujúca automatická telefónna ústredňa SIEMENS EWSD
- ZS jestvujúca základňová stanica mobilného operátora

01 OBECNÝ ÚRAD
02 POŠTA
03 ZÁKLADNÁ ŠKOLA
04 MATERSKÁ ŠKOLA
05 BYTOVÉ DOMY
06 FARA
07 OBCHOD S POTRAVINAMI
08 OBCHOD SO ZMIEŠANÝM TOVAROM
09 KRČMA, POHOSTINSTVO
10 KOSTOL SV.JURAJA
11 KAPLNKA
11' PRÍCESTNÁ SOCHA SV. FLORIANA
12 CINTORÍN
13 SOCIALNE ZARIADENIE /KAŠTIEĽ/
14 POŽIARNA ZBROJNICA
15 LEKÁREŇ, ZDRAVOTNÉ STREDISKO
16 ZBERNÉ SUROVINY
17 POZNOHOSPODÁRSKY DVOR
18 TEHELŇA
19 MEDOVKÝŠ
20 TRAFOSTANICA
21 VODOJEM
22 ZÁKLAD. STANICA MOBIL. OPERÁTORA
23 REGULAČNÁ STANICA PLYNU
24 STAVEBNINY
25 VÝROBA PLASTU
26 STOLÁRSTVO
27 FUTBALOVÉ IHRISKO
28 TECHNICKÁ OBSLUHA VODNEJ NÁDRŽE
29 REKREAČNÉ ZARIADENIE
30 MOTOREST
31 AUTOCAMPING
32 MOTOREST VO VÝSTAVBE
33 AGROFARMA - CHOV KONÍ

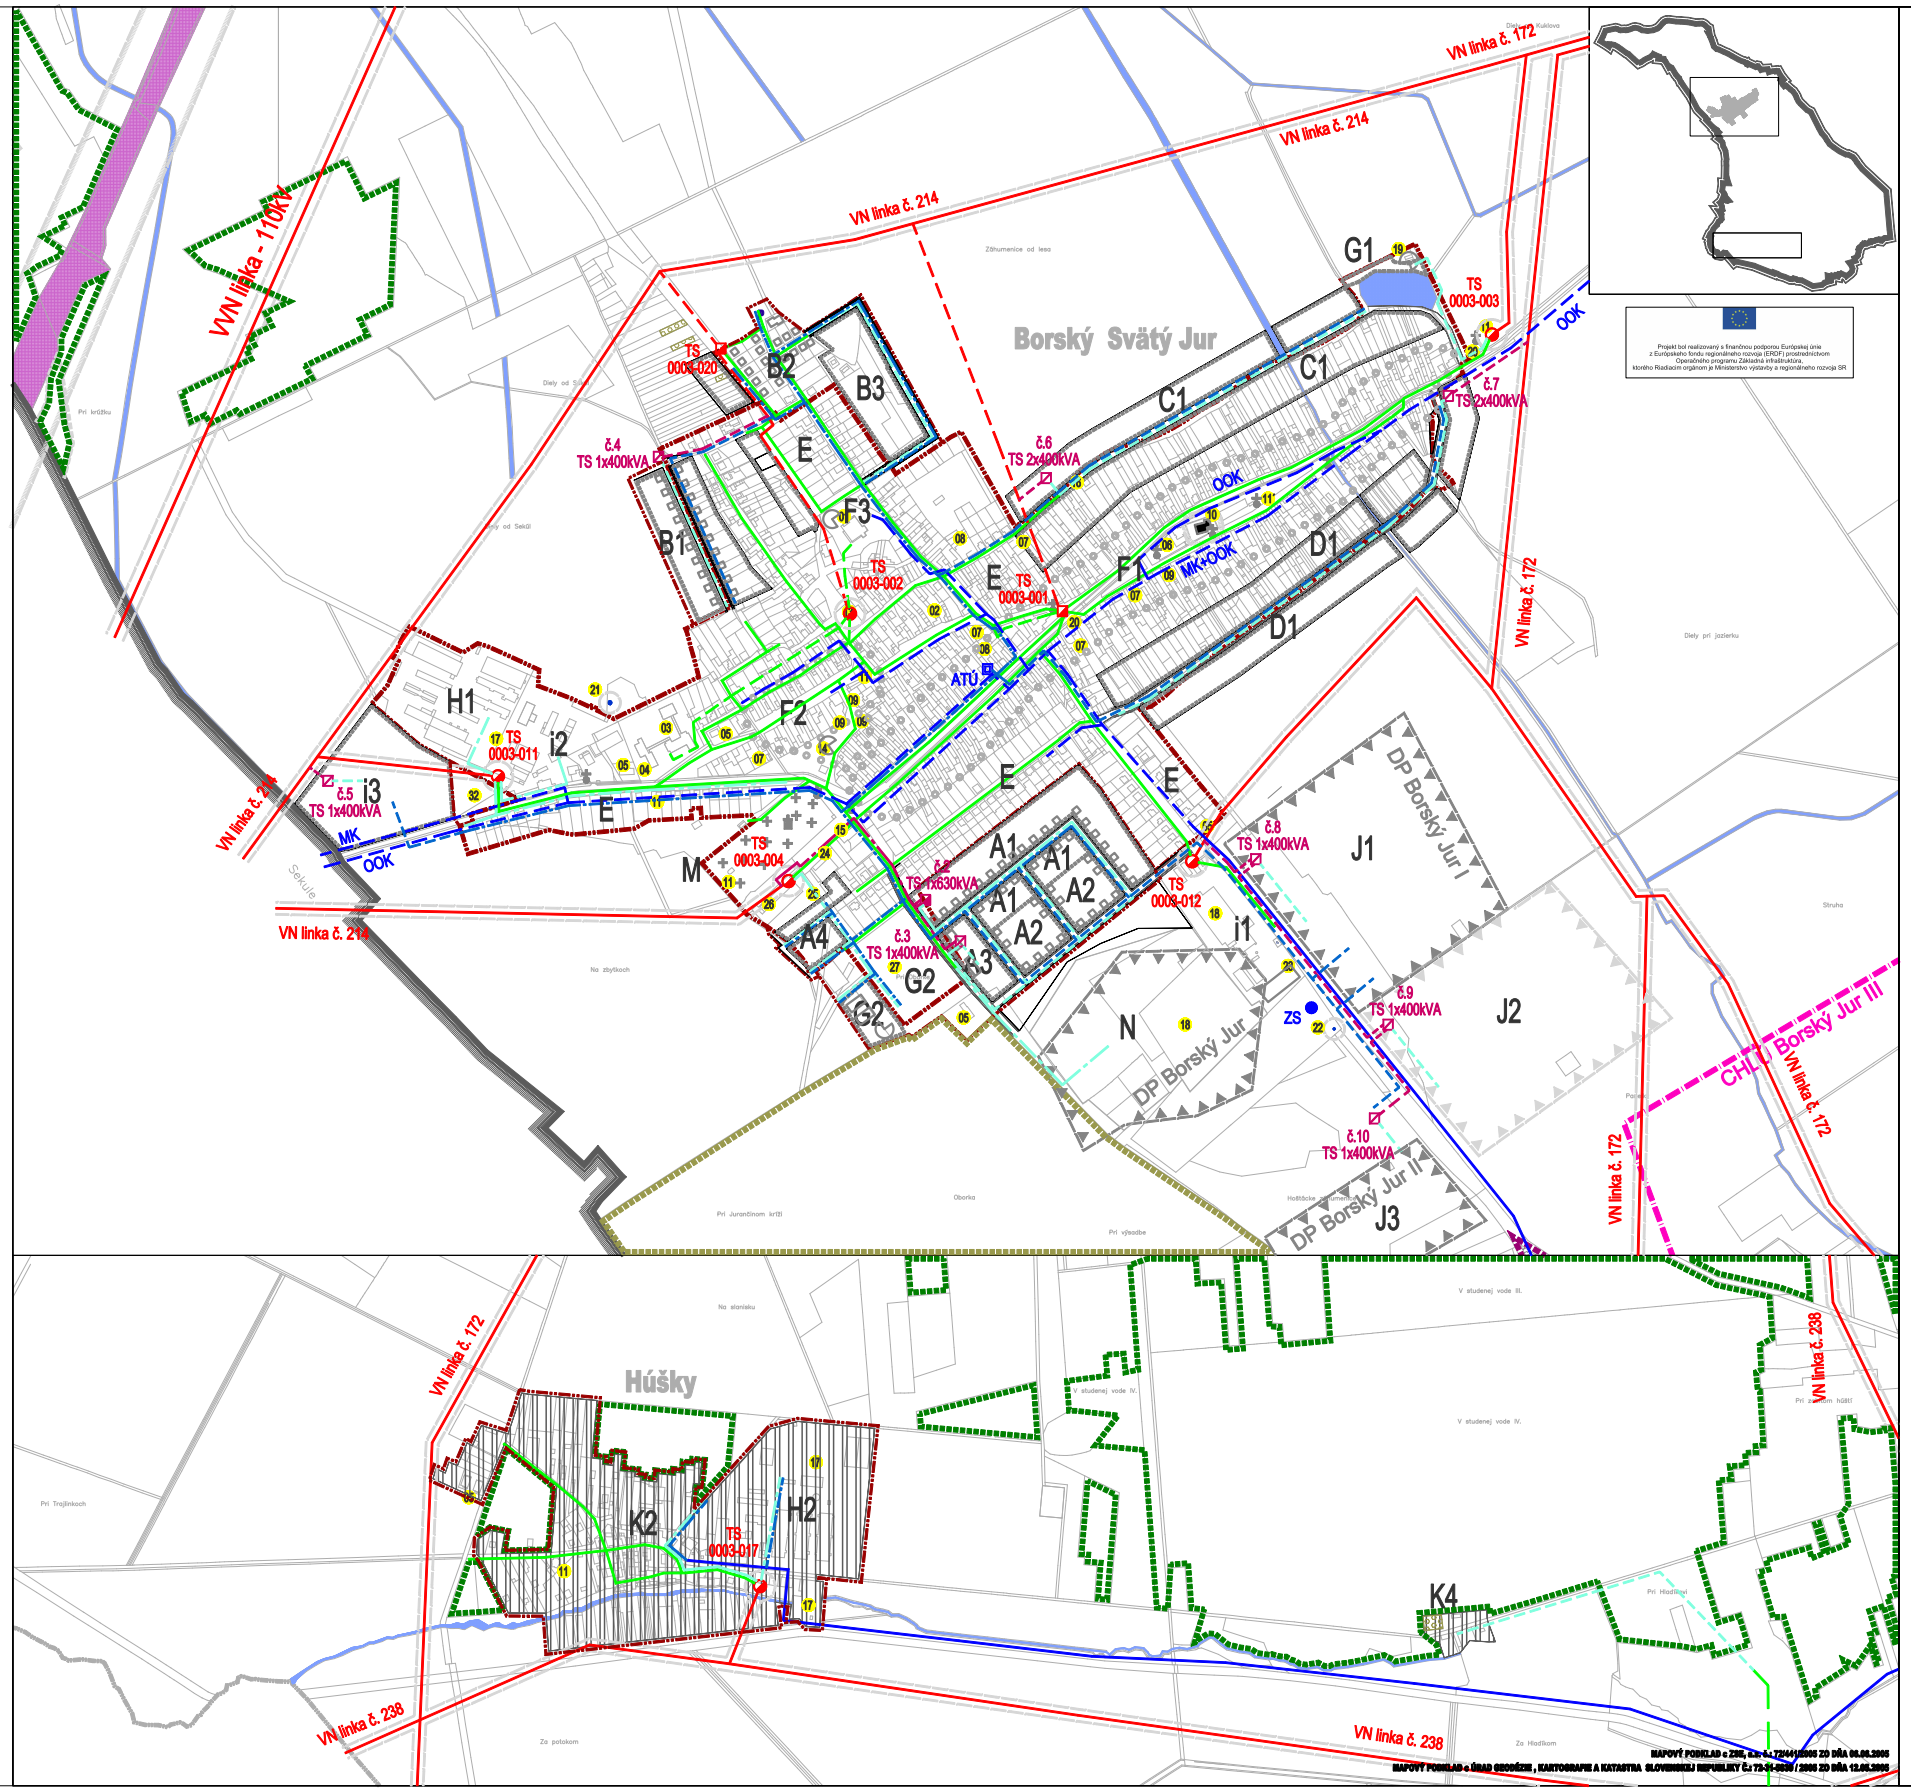

MAPOVÝ PODKLAD č. 2/95, Kat. č. 72/441/2005 ZO DŇA 06.06.2005
MAPOVÝ PODKLAD © ÚRAD GEODÉZIE, KARTOGRAFIE A KATASTRA SLOVENSKEJ REPUBLIKY Č.: 73-24-2626 / 2006 ZO DŇA 12.05.2006

RIEŠENÉ LOKALITY

Označenie	Lokalita - záväzný regulatív	Poznámka	Etapizácia
A1	Územie bývania - ÚB - 1 "Pri ihrisku-sever"		Návrh do r. 2015
A2	Územie bývania - ÚB - 2 "Pri ihrisku-juh"		Návrh do r. 2025
A3	Územie bývania - ÚB - 3 "Pri ihrisku-západ" - výhľad		Výhľad po r. 2025
A4	Územie bývania - ÚB - 4 "Na zlatkoch"		Návrh do r. 2015
B1	Územie bývania - ÚB - 5 "Sever-zadné dvory"		Návrh do r. 2025
B2	Územie bývania - ÚB - 6 "Sever-vo výstavbe"		Návrh do r. 2015
B3	Územie bývania - ÚB - 7 "Sever"		Návrh do r. 2025
C1	Územie bývania - ÚB - 8 "Záhumnice" - výhľad		Výhľad po r. 2025
D1	Územie bývania - ÚB - 9 " Pri obchte" - výhľad		Výhľad po r. 2025
E	Územie bývania - ÚB - 10 Obec v rozptyle		Návrh do r. 2015
F1	Územie bývania a občianskej vybavenosti ÚB a OV-1 Obec - "Historické jadro"	Historické centrum	Návrh do r. 2015 Návrh do r. 2025
F2	Územie bývania a občianskej vybavenosti ÚB a OV-2 Obec - "Nárez"	Pôvodná zástavba	Návrh do r. 2015 Návrh do r. 2025
F3	Územie občianskej vybavenosti OOV-1 Obec - "Administratívne centrum"	Pôvodná zástavba	Návrh do r. 2015 Návrh do r. 2025
G1	Územie občianskej vybavenosti a rekreácie OOVaR-1 "Pri jazierku"		Návrh do r. 2025
G2	Územie občianskej vybavenosti a športu OOVaŠ-1 "Športový areál v rozširuje"	Jestvujúci areál	Návrh do r. 2015
H1	Poľnohospodárska výroba OPV-1 "Hospodársky dvor- Borský Sv. Jur"	Jestvujúci areál	Návrh do r. 2015
H2	Poľnohospodárska výroba OPV-2 "Hospodársky dvor- Húšky"	Jestvujúci areál	Návrh do r. 2015
H3	Poľnohospodárska výroba, rekreácia a cestovný ruch OPVaR-1 "Agrofarma Tomky"	Rozmiestnenie jestvujúceho areálu	Návrh do r. 2015
H4	Poľnohospodárska výroba, rekreácia a cestovný ruch OPVaR-2 "Agroturistika Tomky"	Rozmiestnenie jestvujúceho areálu	Návrh do r. 2015
H5	Poľnohospodárska výroba OPVaR-3 "Poľnohospodárska usadlosť"		Návrh do r. 2015
I1	Priemyselná výroba OV-1 Výrobný areál "Tehelňa"	Jestvujúci areál	Návrh do r. 2015
I2	Priemyselná výroba OV-2 Výrobný areál "Hospodársky dvor"	Jestvujúci areál	Návrh do r. 2015
I3	Priemyselná výroba OV-3 Výrobný areál "Pri družstve" - výhľad		Návrh do r. 2025
J1	Ťažba surovín OV-4 Ťažobný areál "DP Bor.Sv.Jur I"		
J2	Ťažba surovín OV-5 Ťažobný areál "prieskumné územie"		
J3	Ťažba surovín OV-6 Ťažobný areál "DP Bor.Sv.Jur II."		
K1	Územie bývania a rekreácie ÚBaR-1 osada "Tomky" - rozptyl	Pôvodná zástavba	Návrh do r. 2015 Návrh do r. 2025
K2	Územie bývania a rekreácie ÚBaR-2 osada "Húšky" - rozptyl	Pôvodná zástavba	Návrh do r. 2015 Návrh do r. 2025
K3	Územie bývania a rekreácie ÚBaR-3 osada "Dolná Voly" - rozptyl	Pôvodná zástavba	Návrh do r. 2015 Návrh do r. 2025
K4	Územie bývania a rekreácie ÚBaR-4 osada "Mlyn pri Hlbočkovi"	Pôvodná zástavba	Návrh do r. 2025
L1	Územie rekreácie a cestovného ruchu ÚRaCR-1 chatová osada "Tomky-sever"	Pôvodná zástavba	Návrh do r. 2015
L2	Územie rekreácie a cestovného ruchu ÚRaCR-2 "Autocamping Tomky"	Pôvodná zástavba	Návrh do r. 2015
L3	Územie rekreácie a cestovného ruchu ÚRaCR-3 chatová osada "Tomky-juh"	Pôvodná zástavba	Návrh do r. 2015
L4	Územie rekreácie a cestovného ruchu ÚRaCR-4 "Motel Tomky"	Pôvodná zástavba	Návrh do r. 2015
L5	Územie rekreácie a cestovného ruchu ÚRaCR-5 rekreačná zariadenie"Tomky-vodárne"	Pôvodná zástavba	Návrh do r. 2015
M	Územie občianskej vybavenosti OOV-2 obecný cintorín - vzdialená rezerva		Výhľad po r. 2025
N	Územie na rekultivácie Úrok-1 Tehelňa - pôvodný ťažobný priestor		Návrh po r. 2015

BORSKÝ SVÄTÝ JUR
ÚPN-O

výkres	VÝKRES RIEŠENIA VEREJNÉHO TECHNICKÉHO VYBAVENIA OBCE- ENERGETIKA A TELEKOMUNIKAČNÉ ROZVODY
časť	ÚZEMNÝ PLÁN OBCE
obstarávateľ	Obec Borský Svätý Jur
zhotoviteľ	Ing. arch. Rastislav Lesay, autor. architekt SKA
riešiteľ	Ing. Edita Lesayová
dátum	september 2007
mierka	1: 5 000

5C