stav	návrh	výhľad	
			HRANICA KATASTRÁLNEHO ÚZEMIA OBCE
			HRANICA ZASTAVANÉHO ÚZEMIA OBCE
			POLOHOPIS
			HRANICA LOKALITY
	N	NN	OZNAČENIE LOKALITY
			PLOCHY DOPRAVNÝCH ZARIADENÍ
			HRANICA DOBÝVACIEHO PRIESTORU
			CHRÁNENÉ LOŽISKOVÉ ÚZEMIE
			HRANICA CHKO
			HRANICA OCHRANNÝCH PÁSIEM VŠETKÝCH DRUHOV
			LESY
			VINICE, CHMELNICE, SADY
			VODNÉ PLOCHY A TOKY
			CIRKEVNÝ A KULT. OBJEKT
			HRANICA MALOPLOŠNÝCH CHRÁNENÝCH ÚZEMÍ
			HRANICA LOKALÍT EURÓPSKEHO VÝZNAMU

ZÁSOBOVANIE ELEKTRICKOU ENERGIOU

EL. SIEŤ: VVN 3 str. 50Hz, 110KV, I-T
VN 3 str. 50Hz, 22kV, I-T
NN 3 PEN str. 50Hz, 400/230V, TN-C

OCHRANA PRED ÚRAZOM EL. PRÚDOM (STN 33-2000-4-41):

VVN,VN - ochrana v normálnej prevádzke : zábranami, krytmi
- ochrana pri poruche : samočinným odpojením od zdroja v sieti IT

NN - ochrana v normálnej prevádzke : izolovaním živých častí, zábranami, krytmi
- ochrana pri poruche : samočinným odpojením napájania, pospájaním

VEREJNÉ OSVETLENIE

EL. SIEŤ: NN 3 PEN str. 50Hz, 400/230V, TN-C

OCHRANA PRED ÚRAZOM EL. PRÚDOM (STN 33-2000-4-41):

NN - ochrana v normálnej prevádzke : izolovaním živých častí, zábranami, krytmi
- ochrana pri poruche : samočinným odpojením napájania, pospájaním

TELEKOMUNIKAČNÉ ROZVODY

EL. SIEŤ: 2 = 60V

OCHRANA PRED ÚRAZOM EL. PRÚDOM (STN 33-2000-4-41):

- ochrana v normálnej prevádzke : izolovaním živých častí, zábranami, krytmi
- ochrana pri poruche : samočinným odpojením napájania

MIESTNY ROZHLAS

EL. SIEŤ: 2 str. 100V

OCHRANA PRED ÚRAZOM EL. PRÚDOM (STN 33-2000-4-41):

- ochrana v normálnej prevádzke : izolovaním živých častí, zábranami, krytmi
- ochrana pri poruche : samočinným odpojením napájania

LEGENDA :

jestvujúce vzdušné rozvody VVN
ochranné pásmo 15m od krajných vodičov

jestvujúce vzdušné rozvody VN - linka č. 172, 214, 238, 467
hlavné vedenie - AlFe 3x70 mm², AlFe 3x110 mm²
odbočné vedenie - AlFe 3x50 mm², AlFe 3x42,7 mm²
ochranné pásmo 10m od krajných vodičov

jestvujúce káblové rozvody VN - linka č. 214 - AXEKCY 3x70 mm²
ochranné pásmo 1m od okraja kábla

navrhované káblové rozvody VN - káble 3xNA2XS(F)2Y 1x240 mm² - do roku 2015
navrhované káblové rozvody VN - káble 3xNA2XS(F)2Y 1x240 mm² - do roku 2025 a po roku 2025
ochranné pásmo 1m od okraja kábla

TS jestvujúca murovaná trafostanica

TS jestvujúca zložiarová trafostanica
ochranné pásmo 10m

TS navrhovaná betónová trafostanica - do roku 2015

TS navrhovaná betónová trafostanica - do roku 2025 a po roku 2025

jestvujúce sekundárne rozvody NN vzdušné - vodiče AlFe 6
jestvujúce rozvody VO vzdušné, svietidlá VO osadené na jestvujúcich stožiaroch rozvodov NN
jestvujúce rozvody miestneho rozhlasu vzdušné, reproduktory osadené na
jestvujúcich stožiaroch rozvodov NN
ochranné pásmo 1m od krajných vodičov

jestvujúce sekundárne rozvody NN káblové - káble AYKY
ochranné pásmo 1m od okraja káblov

navrhované sekundárne rozvody NN káblové - kábla NAYY-J,
navrhované káblové rozvody VO, miestneho rozhlasu - do roku 2015
navrhované sekundárne rozvody NN káblové - kábla NAYY-J,
navrhované káblové rozvody VO, miestneho rozhlasu - do roku 2025 a po roku 2025
ochranné pásmo 1m od okraja káblov

jestvujúce káblové rozvody telekomunikačnej siete
- metalická kábla MK - TCEPKPFLE, TCEKE
- optické kábla OOK, DOK
ochranné pásmo telekomunikačných rozvodov a zariadení je 1,5m


jestvujúce vzdušné rozvody telekomunikačnej siete
ochranné pásmo telekomunikačných rozvodov a zariadení je 1,5m

navrhované telekomunikačné rozvody - do roku 2015
navrhované telekomunikačné rozvody - do roku 2025 a po roku 2025
telekomunikačné rozvody - ochranné pásmo 1,5m

ATÚ jestvujúca automatická telefónna ústredňa SIEMENS EWSD

ZS jestvujúca základňová stanica mobilného operátora

01 OBECNÝ ÚRAD
02 POŠTA
03 ZÁKLADNÁ ŠKOLA
04 MATERSKÁ ŠKOLA
05 BYTOVÉ DOMY
06 FARA
07 OBCHOD S POTRAVINAMI
08 OBCHOD SO ZMIEŠANÝM TOVAROM
09 KRČMA, POHOSTINSTVO
10 KOSTOL SV.JURAJA
11 KAPLNKA
11' PRÍCESTNÁ SOCHA SV. FLORIANA
12 CINTORÍN
13 SOCIALNE ZARIADENIE /KÚŠTIEU/
14 POŽIARNA ZBROJNICA
15 LEKÁREŇ, ZDRAVOTNÉ STREDISKO
16 ZBERNÉ SUROVINY
17 POĽNOHOSPODÁRSKY DVOR
18 TEHEĽŇA
19 MEDOVKÝŠ
20 TRAFOSTANICA
21 VODOJEM
22 ZÁKLAD. STANICA MOBIL. OPERÁTORA
23 REGULAČNÁ STANICA PLYNU
24 STAVEBNINY
25 VÝROBA PLASTU
26 STOLÁRSTVO
27 FUTBALOVÉ IHRISKO
28 TECHNICKÁ OBSLUHA VODNEJ NÁDRŽE
29 REKREAČNÉ ZARIADENIE
30 MOTOREST
31 AUTOCAMPING
32 MOTOREST VO VÝSTAVBE
33 AGROFARMA - CHOV KONÍ

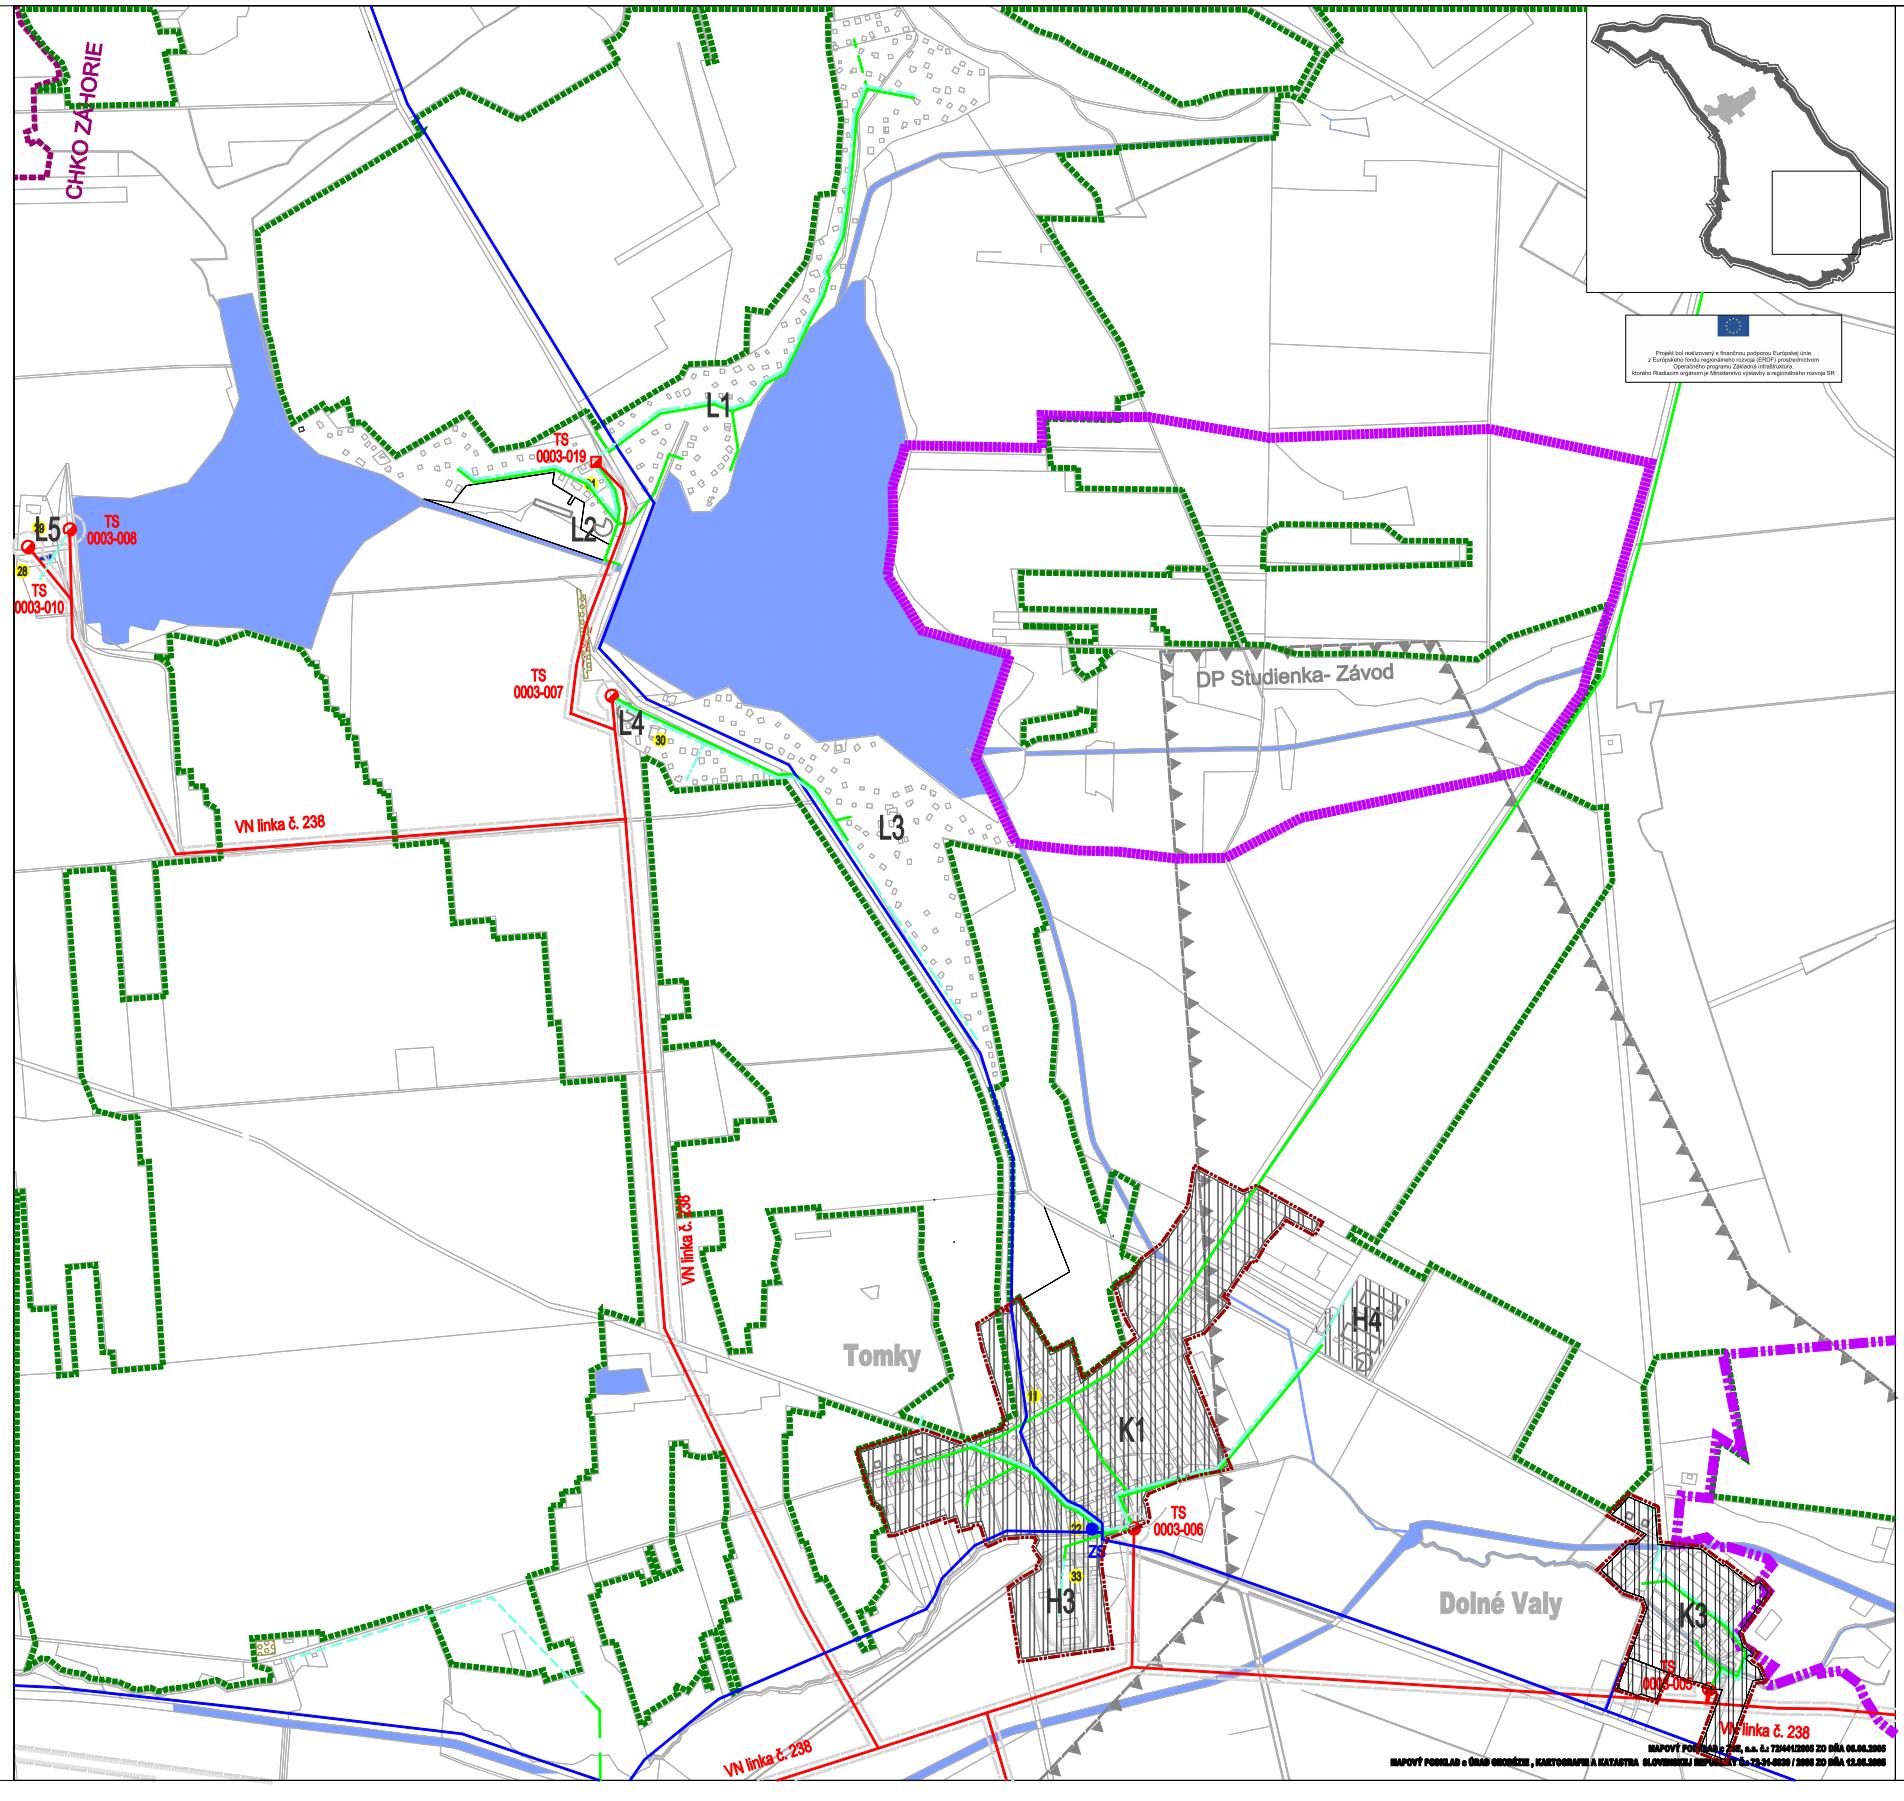

Projekt bol realizovaný s finančnou podporou Európskej únie z Európskeho fondu regionálneho rozvoja (EFRR) prostredníctvom Operačného programu Základná infraštruktúra. Kontrolu finančných výdavkov a finančných výkazov vykonáva Ministerstvo výstavby a regionálneho rozvoja SR

RIEŠENÉ LOKALITY

Označenie	Lokalita - záväzný regulatív	Poznámka	Etapizácia
A1	Územie bývania - ÚB - 1 "Pri ihrisku-sever"		Návrh do r. 2015
A2	Územie bývania - ÚB - 2 "Pri ihrisku-juh"		Návrh do r. 2025
A3	Územie bývania - ÚB - 3 "Pri ihrisku-západ" - výhľad		Výhľad po r. 2025
A4	Územie bývania - ÚB - 4 "Na zbytkoch"		Návrh do r. 2015
B1	Územie bývania - ÚB - 5 "Sever-južná časť"		Návrh do r. 2025
B2	Územie bývania - ÚB - 6 "Sever-vo výstavbe"		Návrh do r. 2015
B3	Územie bývania - ÚB - 7 "Sever"		Návrh do r. 2025
C1	Územie bývania - ÚB - 8 "Záhumnice" - výhľad		Výhľad po r. 2025
D1	Územie bývania - ÚB - 9 " Pri občine" - výhľad		Výhľad po r. 2025
E	Územie bývania - ÚB - 10 Obec v rezytyje		Návrh do r. 2015
P1	Územie bývania a občianskej vybavenosti ÚB a OV-1 Obec - "Historické jadro"	Historické centrum	Návrh do r. 2015 Návrh do r. 2025
P2	Územie bývania a občianskej vybavenosti ÚB a OV-2 Obec - "Mierer"	Pôvodná zástavba	Návrh do r. 2015 Návrh do r. 2025
P3	Územie občianskej vybavenosti OOV-1 Obec - "Administratívne centrum"	Pôvodná zástavba	Návrh do r. 2015 Návrh do r. 2025
G1	Územie občianskej vybavenosti a rekreácie OOVsR-1 "Pri jazierku"		Návrh do r. 2025
G2	Územie občianskej vybavenosti a športu OOVsŠ-1 "Športový areál + rozšírenie"	Jestvujúci areál	Návrh do r. 2015
H1	Poľnohospodárska výroba OPV-1 "Hospodársky dvor- Borský Sv. Jur"	Jestvujúci areál	Návrh do r. 2015
H2	Poľnohospodárska výroba OPV-2 "Hospodársky dvor- Háby"	Jestvujúci areál	Návrh do r. 2015
H3	Poľnohospodárska výroba, rekreácia a cestovný ruch OPVsR-1 "Agrofarma Tomky"	Rozširšenie jestvujúceho areálu	Návrh do r. 2015
H4	Poľnohospodárska výroba, rekreácia a cestovný ruch OPVsR-2 "Agroturistika Tomky"	Rozširšenie jestvujúceho areálu	Návrh do r. 2015
H5	Poľnohospodárska výroba OPVsR-3 "Poľnohospodárska usadlosť"		Návrh do r. 2015
I1	Priemyselná výroba OV-1 Výrobný areál "Tehelňa"	Jestvujúci areál	Návrh do r. 2015
I2	Priemyselná výroba OV-2 Výrobný areál "Hospodársky dvor"	Jestvujúci areál	Návrh do r. 2015
I3	Priemyselná výroba OV-3 Výrobný areál "Pri družstve" - výhľad		Návrh do r. 2025
J1	Ťažba surovín OV-4 Ťažobný areál "DP Bor.Sv.Jur I"		
J2	Ťažba surovín OV-5 Ťažobný areál "priestranné územie"		
J3	Ťažba surovín OV-6 Ťažobný areál "DP Bor.Sv.Jur II."		
K1	Územie bývania a rekreácie ÚBaR-1 osada "Tomky" - rezytyt	Pôvodná zástavba	Návrh do r. 2015 Návrh do r. 2025
K2	Územie bývania a rekreácie ÚBaR-2 osada "Háby" - rezytyt	Pôvodná zástavba	Návrh do r. 2015 Návrh do r. 2025
K3	Územie bývania a rekreácie ÚBaR-3 osada "Dolné Valy" - rezytyt	Pôvodná zástavba	Návrh do r. 2015 Návrh do r. 2025
K4	Územie bývania a rekreácie ÚBaR-4 osada "Hlyn pri Hladíkovi"	Pôvodná zástavba	Návrh do r. 2025
L1	Územie rekreácie a cestovného ruchu ÚRaCR-1 chatová osada "Tomky-sever"	Pôvodná zástavba	Návrh do r. 2015
L2	Územie rekreácie a cestovného ruchu ÚRaCR-2 "Autocamping Tomky"	Pôvodná zástavba	Návrh do r. 2015
L3	Územie rekreácie a cestovného ruchu ÚRaCR-3 chatová osada "Tomky-juh"	Pôvodná zástavba	Návrh do r. 2015
L4	Územie rekreácie a cestovného ruchu ÚRaCR-4 "Motel Tomky"	Pôvodná zástavba	Návrh do r. 2015
L5	Územie rekreácie a cestovného ruchu ÚRaCR-5 rekreačné zariadenie"Tomky-vodárne"	Pôvodná zástavba	Návrh do r. 2015
M	Územie občianskej vybavenosti OOV-2 obecný cintorín - vzdialená rezerva		Výhľad po r. 2025
N	Územie so rekreačnými Orsk-1 Tehelňa - pôvodný ťažobný priestor		Návrh po r. 2015

BORSKÝ SVÄTÝ JUR
ÚPN-O

výkres	VÝKRES RIEŠENIA VEREJNÉHO TECHNICKÉHO VYBAVENIA OBCE- ENERGETIKA A TELEKOMUNIKAČNÉ ROZVODY
časť	ÚZEMNÝ PLÁN OBCE
obstarávateľ	Obec Borský Svätý Jur
zhotoviteľ	Ing. arch. Rastislav Lesay, autor. architekt SKA
riešiteľ	Ing. Edita Lesayová
dátum	september 2007
mierka	1: 5 000

5D