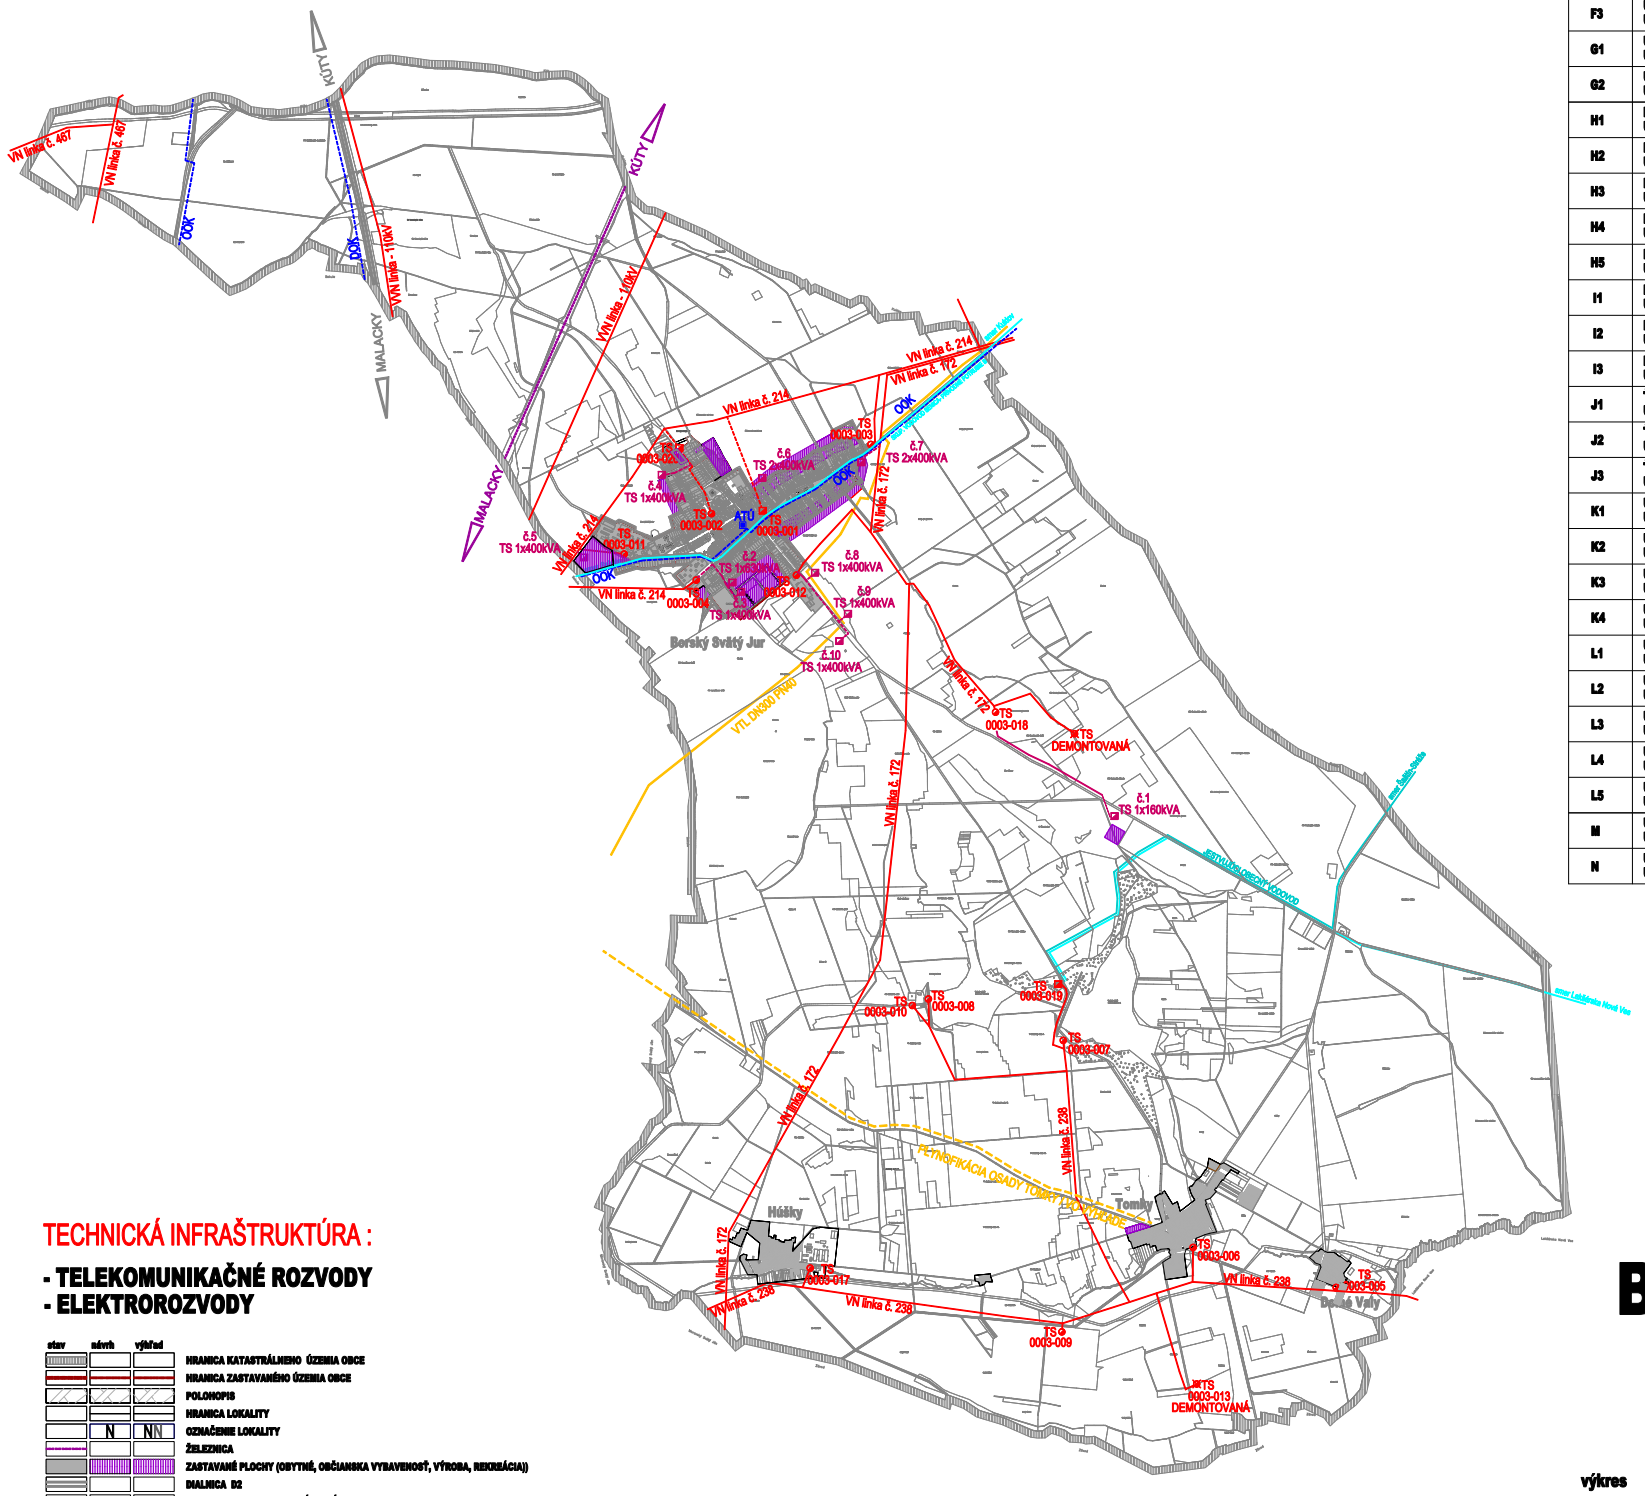


RIEŠENÉ LOKALITY

Označenie	Lokalita - záväzný regulatív	Poznámka	Etapizácia
A1	Územie bývania - ÚB - 1 "Pri ihrisku-sever"		Návrh do r. 2015
A2	Územie bývania - ÚB - 2 "Pri ihrisku-juh"		Návrh do r. 2025
A3	Územie bývania - ÚB - 3 "Pri ihrisku-západ" - výhľad		Výhľad po r. 2025
A4	Územie bývania - ÚB - 4 "Na zbytkoch"		Návrh do r. 2015
B1	Územie bývania - ÚB - 5 "Sever-zadné dvory"		Návrh do r. 2025
B2	Územie bývania - ÚB - 6 "Sever-vo výstavbe"		Návrh do r. 2015
B3	Územie bývania - ÚB - 7 "Sever"		Návrh do r. 2025
C1	Územie bývania - ÚB - 8 "Záhumenice" - výhľad		Výhľad po r. 2025
D1	Územie bývania - ÚB - 9 " Pri obôrke" - výhľad		Výhľad po r. 2025
E	Územie bývania - ÚB - 10 Obec v rozptyle		Návrh do r. 2015
F1	Územie bývania a občianskej vybavenosti ÚB a OV-1 Obec - "historické jadro"	Historické centrum	Návrh do r. 2015 Návrh do r. 2025
F2	Územie bývania a občianskej vybavenosti ÚB a OV-2 Obec - "Hôrce"	Pôvodná zástavba	Návrh do r. 2015 Návrh do r. 2025
F3	Územie občianskej vybavenosti ÚOV-1 Obec - "Administratívne centrum"	Pôvodná zástavba	Návrh do r. 2015 Návrh do r. 2025
G1	Územie občianskej vybavenosti a rekreácie ÚOVaR-1 "Pri jazierku"		Návrh do r. 2025
G2	Územie občianskej vybavenosti a športu ÚOVaŠ-1 "Športový areál + rozšírenie"	Jestvujúci areál	Návrh do r. 2015
H1	Poľnohospodárska výroba ÚPV-1 "Hospodársky dvor- Borský Sv. Jur"	Jestvujúci areál	Návrh do r. 2015
H2	Poľnohospodárska výroba ÚPV-2 "Hospodársky dvor- Háby"	Jestvujúci areál	Návrh do r. 2015
H3	Poľnohospodárska výroba, rekreácia a cestovný ruch ÚPVaR-1 "Agrofarma Tomky"	Reprofilácia jestvujúceho areálu	Návrh do r. 2015
H4	Poľnohospodárska výroba, rekreácia a cestovný ruch ÚPVaR-2 "Agroturistika Tomky"	Reprofilácia jestvujúceho areálu	Návrh do r. 2015
H5	Poľnohospodárska výroba ÚPVaR-3 "Poľnohospodárska usadlosť"		Návrh do r. 2015
I1	Priemyselná výroba ÚV-1 Výrobný areál "Tehelňa"	Jestvujúci areál	Návrh do r. 2015
I2	Priemyselná výroba ÚV-2 Výrobný areál "Hospodársky dvor"	Jestvujúci areál	Návrh do r. 2015
I3	Priemyselná výroba ÚV-3 Výrobný areál "Pri družstve" - výhľad		Návrh do r. 2025
J1	Ťažba surovín ÚV-4 Ťažobný areál "DP Bor.Sv.Jur I"		
J2	Ťažba surovín ÚV-5 Ťažobný areál "prieskumné územie"		
J3	Ťažba surovín ÚV-6 Ťažobný areál "DP Bor.Sv.Jur II."		
K1	Územie bývania a rekreácie ÚBaR-1 osada "Tomky" - rozptyl	Pôvodná zástavba	Návrh do r. 2015 Návrh do r. 2025
K2	Územie bývania a rekreácie ÚBaR-2 osada "Háby" - rozptyl	Pôvodná zástavba	Návrh do r. 2015 Návrh do r. 2025
K3	Územie bývania a rekreácie ÚBaR-3 osada "Dolné Váhy" - rozptyl	Pôvodná zástavba	Návrh do r. 2015 Návrh do r. 2025
K4	Územie bývania a rekreácie ÚBaR-4 osada "Mlyn pri Hladíkovi"	Pôvodná zástavba	Návrh do r. 2025
L1	Územie rekreácie a cestovného ruchu ÚRaCR-1 chatová osada "Tomky-sever"	Pôvodná zástavba	Návrh do r. 2015
L2	Územie rekreácie a cestovného ruchu ÚRaCR-2 "Autocamping Tomky"	Pôvodná zástavba	Návrh do r. 2015
L3	Územie rekreácie a cestovného ruchu ÚRaCR-3 chatová osada "Tomky-juh"	Pôvodná zástavba	Návrh do r. 2015
L4	Územie rekreácie a cestovného ruchu ÚRaCR-4 "Motel Tomky"	Pôvodná zástavba	Návrh do r. 2015
L5	Územie rekreácie a cestovného ruchu ÚRaCR-5 rekreačné zariadenie"Tomky-vodárne"	Pôvodná zástavba	Návrh do r. 2015
M	Územie občianskej vybavenosti ÚOV-2 obecný cintorín - vzdialená rezerva		Výhľad po r. 2025
N	Územie na rekultiváciu Úrek-1 Tehelňa - pôvodný ťažobný priestor		Návrh po r. 2015

TECHNICKÁ INFRAŠTRUKTÚRA :

- TELEKOMUNIKAČNÉ ROZVODY
- ELEKTROROZVODY

stav	návrh	výhľad	
			HRANICA KATASTRÁLNEHO ÚZEMIA OBCE
			HRANICA ZASTAVANÉHO ÚZEMIA OBCE
			POLOHOPIS
			HRANICA LOKALITY
	N	NN	OZNAČENIE LOKALITY
			ŽELEZNICA
			ZASTAVANÉ PLOCHY (OBYTNÉ, OBČIANSKA VYBAVENOSŤ, VÝROBA, REKREÁCIA))
			DIALNICA D2
			SKUP. VODOVOD SENICA- PRÍVODNÉ POTRUBIE S
			JESTVUJÚCI OBECNÝ VODOVOD
			VTL DN300 PN40
			PLYNOFIKÁCIA ČASTI TOMKY - VÝHĽAD
			VZDUŠNÉ ROZVODY VVN
			VZDUŠNÉ ROZVODY VN
			KÁBLOVÉ ROZVODY VN
TS	TS	TS	MUROVANÁ TRAFOSTANICA
TS			STOŽIAROVÁ TRAFOSTANICA
TS			DEMONTOVANÁ TRAFOSTANICA
			KÁBLOVÉ ROZVODY TELEKOMUNIKAČNEJ SIETE
			OPTICKÉ KÁBLE OOK,DOK
ATÚ			AUTOMATICKÁ TELEFÓNNA ÚSTREDŇA SIEMENS EWSD

Projekt bol realizovaný s finančnou podporou Európskej únie z Európskeho fondu regionálneho rozvoja (ERDF) v prioritnej osi Operačného programu Základná infraštruktúra.
Kontrola financovania projektu bola vykonaná v rámci kontroly operačného programu SR

MAPOVÝ PODKLAD o ZSE, a.s.č: 72/441/2005 ZO DŇA 06.06.2005
MAPOVÝ PODKLAD o ÚRAD GEODÉZIE , KARTOGRAFIE A KATASTRA SLOVENSKEJ REPUBLIKY Č.: 73-31-5539 / 2005 ZO DŇA 12.05.2005

BORSKÝ SVÄTÝ JUR
ÚPN-O

výkres	VÝKRES RIEŠENIA VEREJNÉHO TECHNICKÉHO VYBAVENIA OBCE
časť	ÚZEMNÝ PLÁN OBCE
obstarávateľ	Obec Borský Svätý Jur
zhotoviteľ	Ing. arch. Rastislav Lesay, autor. architekt SKA
riešiteľ	Ing. Miriam Turancová
dátum	september 2007
mierka	1: 25 000

5E