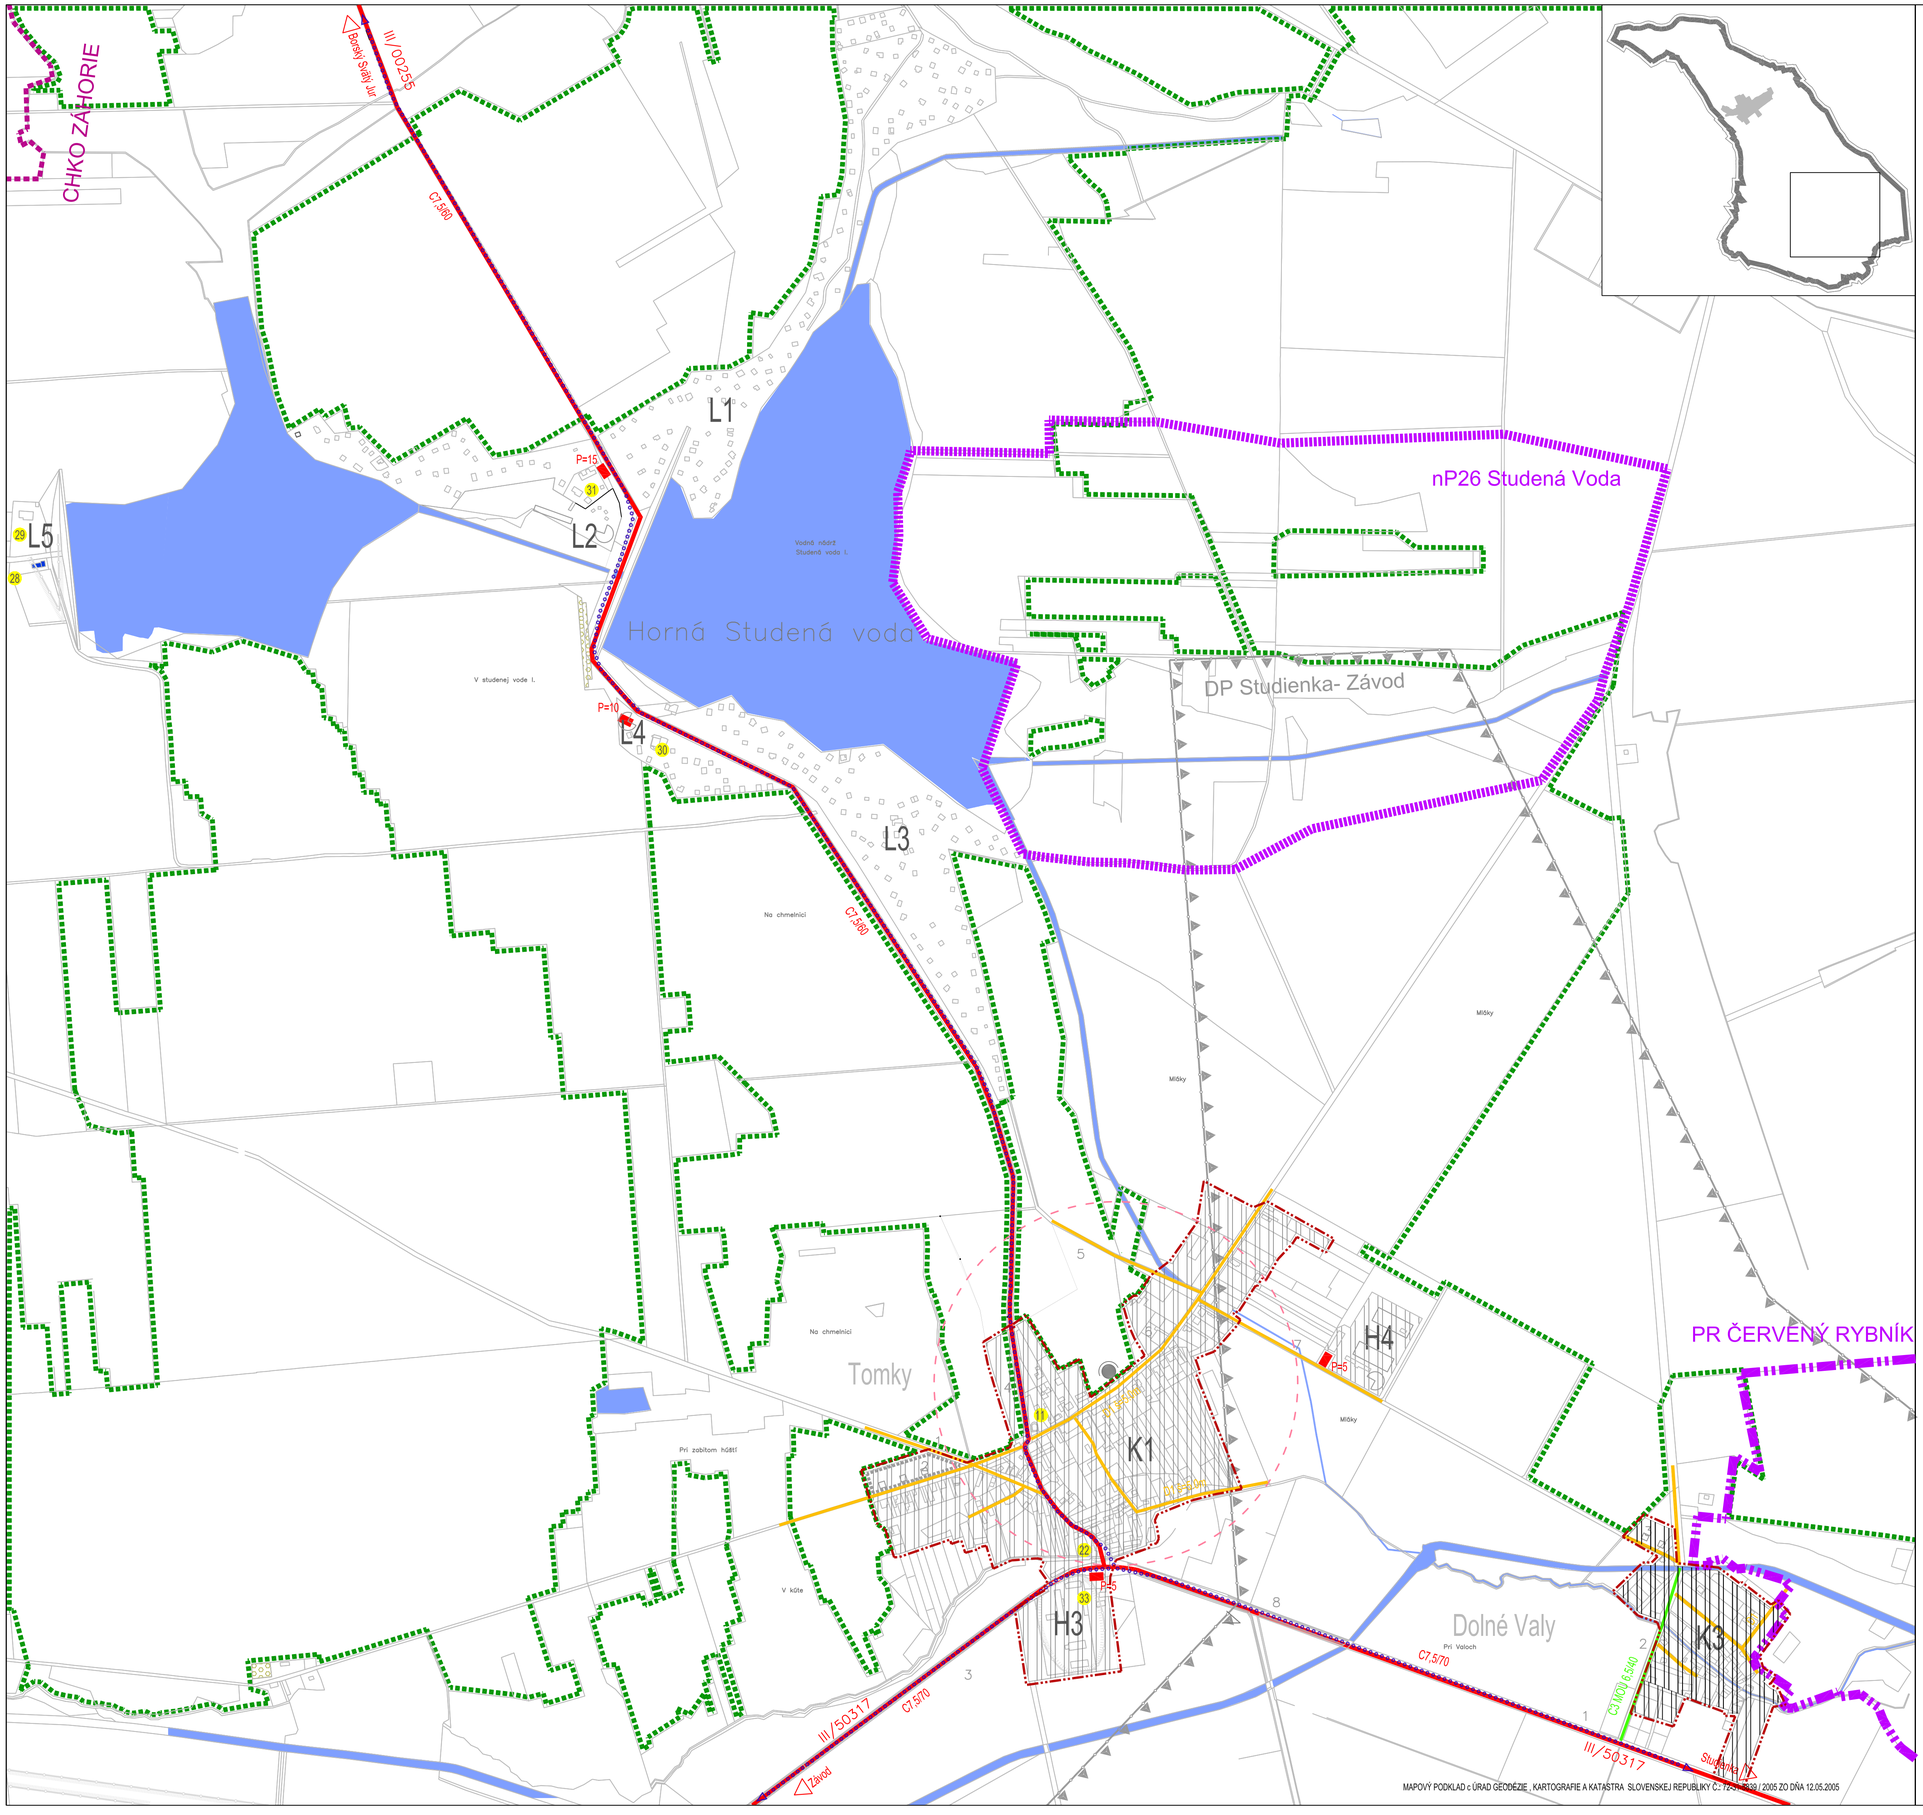


stav | návrh | výhľad

- HRANICA KATASTRÁLNEHO ÚZEMIA OBCE
- HRANICA ZASTAVANÉHO ÚZEMIA OBCE
- POLOHOPIS
- HRANICA LOKALITY
- OZNAČENIE LOKALITY
- PLOCHY DORAVNÝCH ZARIADENÍ
- HRANICA DOBÝVACIEHO PRIESTORU
- CHRÁNENÉ LOŽISKOVÉ ÚZEMIE
- HRANICA CHKO
- HRANICA OCHRANNÝCH PÁSIEM VŠETKÝCH DRUHOV
- HRANICA LESA
- VINICE, CHMEĽNICE, SADY
- VODNÉ PLOCHY A TOKY
- CIRKEVNÝ A KULTÚRNY OBJEKT
- ÚZEMIA ZMIEŠANÉ- BÝVANIE, REKREÁCIA, CESTOVNÝ RUCH
- HRANICA MALOPLOŠNÝCH CHRÁNENÝCH ÚZEMÍ
- HRANICA LOKALÍT EURÓPSKEHO VÝZNAMU

- CESTY III. TRIEDY, FUNKČNÁ TRIEDA B3
- MIESTNE KOMUNIKÁCIE FUNKČNEJ TRIEDY C3
- MIESTNE KOMUNIKÁCIE FUNKČNEJ TRIEDY D1
- PEŠIE KOMUNIKÁCIE
- CYKLOTRASA
- AUTOBUSOVÉ ZASTÁVKY
- PARKOVISKO
- ZÁVADNÝ ÚSEK NA KOMUNIKÁCII - ZÚŽENÝ PROFIL
- PEŠIA DOSTUPNOSŤ K ZÁSTAVKÁM HD R=400 m
- JESTVUJÚCA ŽELEZNIČNÁ TRAŤ
- Ul. SNP — NÁZOV ULICE
- Tomky 3 — POMENOVANIE ULICE

BORSKÝ SVÄTÝ JUR
ÚPN-O / ZaD1

výkres	VÝKRES RIEŠENIA VEREJNÉHO DOPRAVNÉHO VYBAVENIA OBCE - časť Tomky, Dolné Valy - JESTVUJÚCI STAV
stupeň	Zmeny a doplnky č.1 / Návrh ZaD1
obstarávateľ	Obec Borský Svätý Jur
zhotoviteľ	Ing. arch. Ronie Vámoš, autor. architekt SKA
riešiteľ	Ing. Dr. Milan Skýva
dátum	január 2024
mierka	1: 5 000

4B