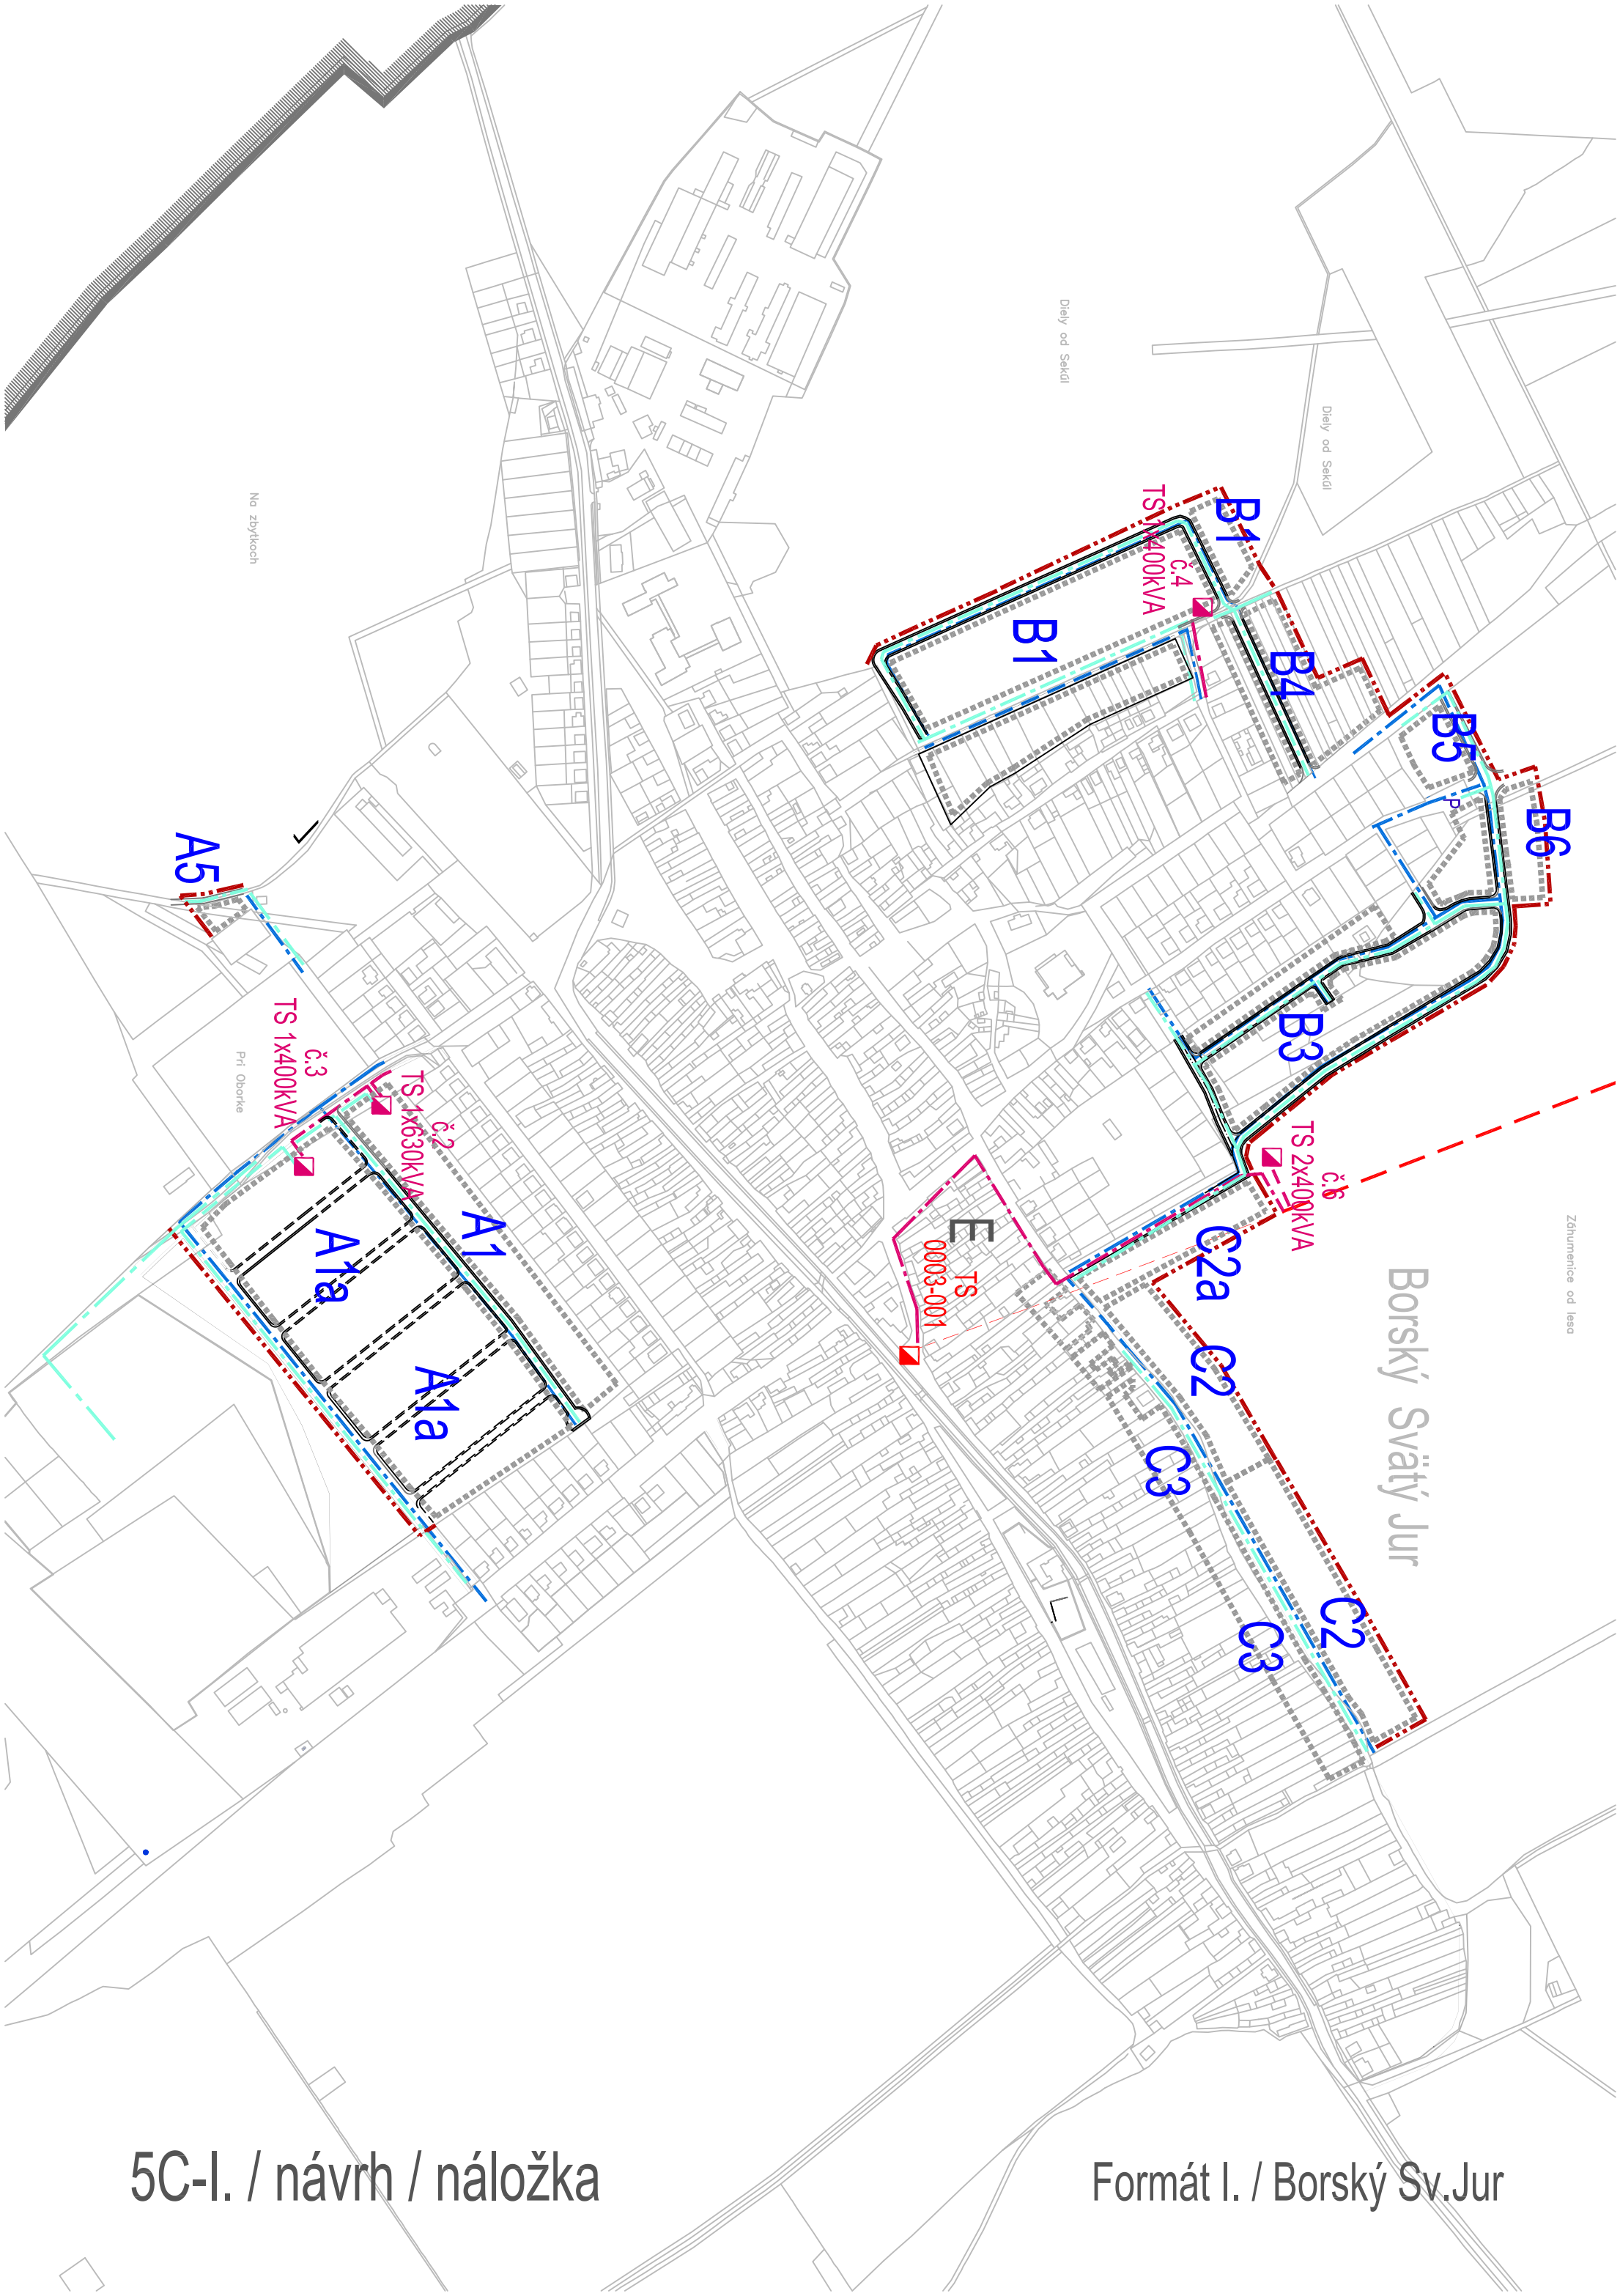


5C-I. / návrh / náložka

Formát I. / Borský Sv.Jur