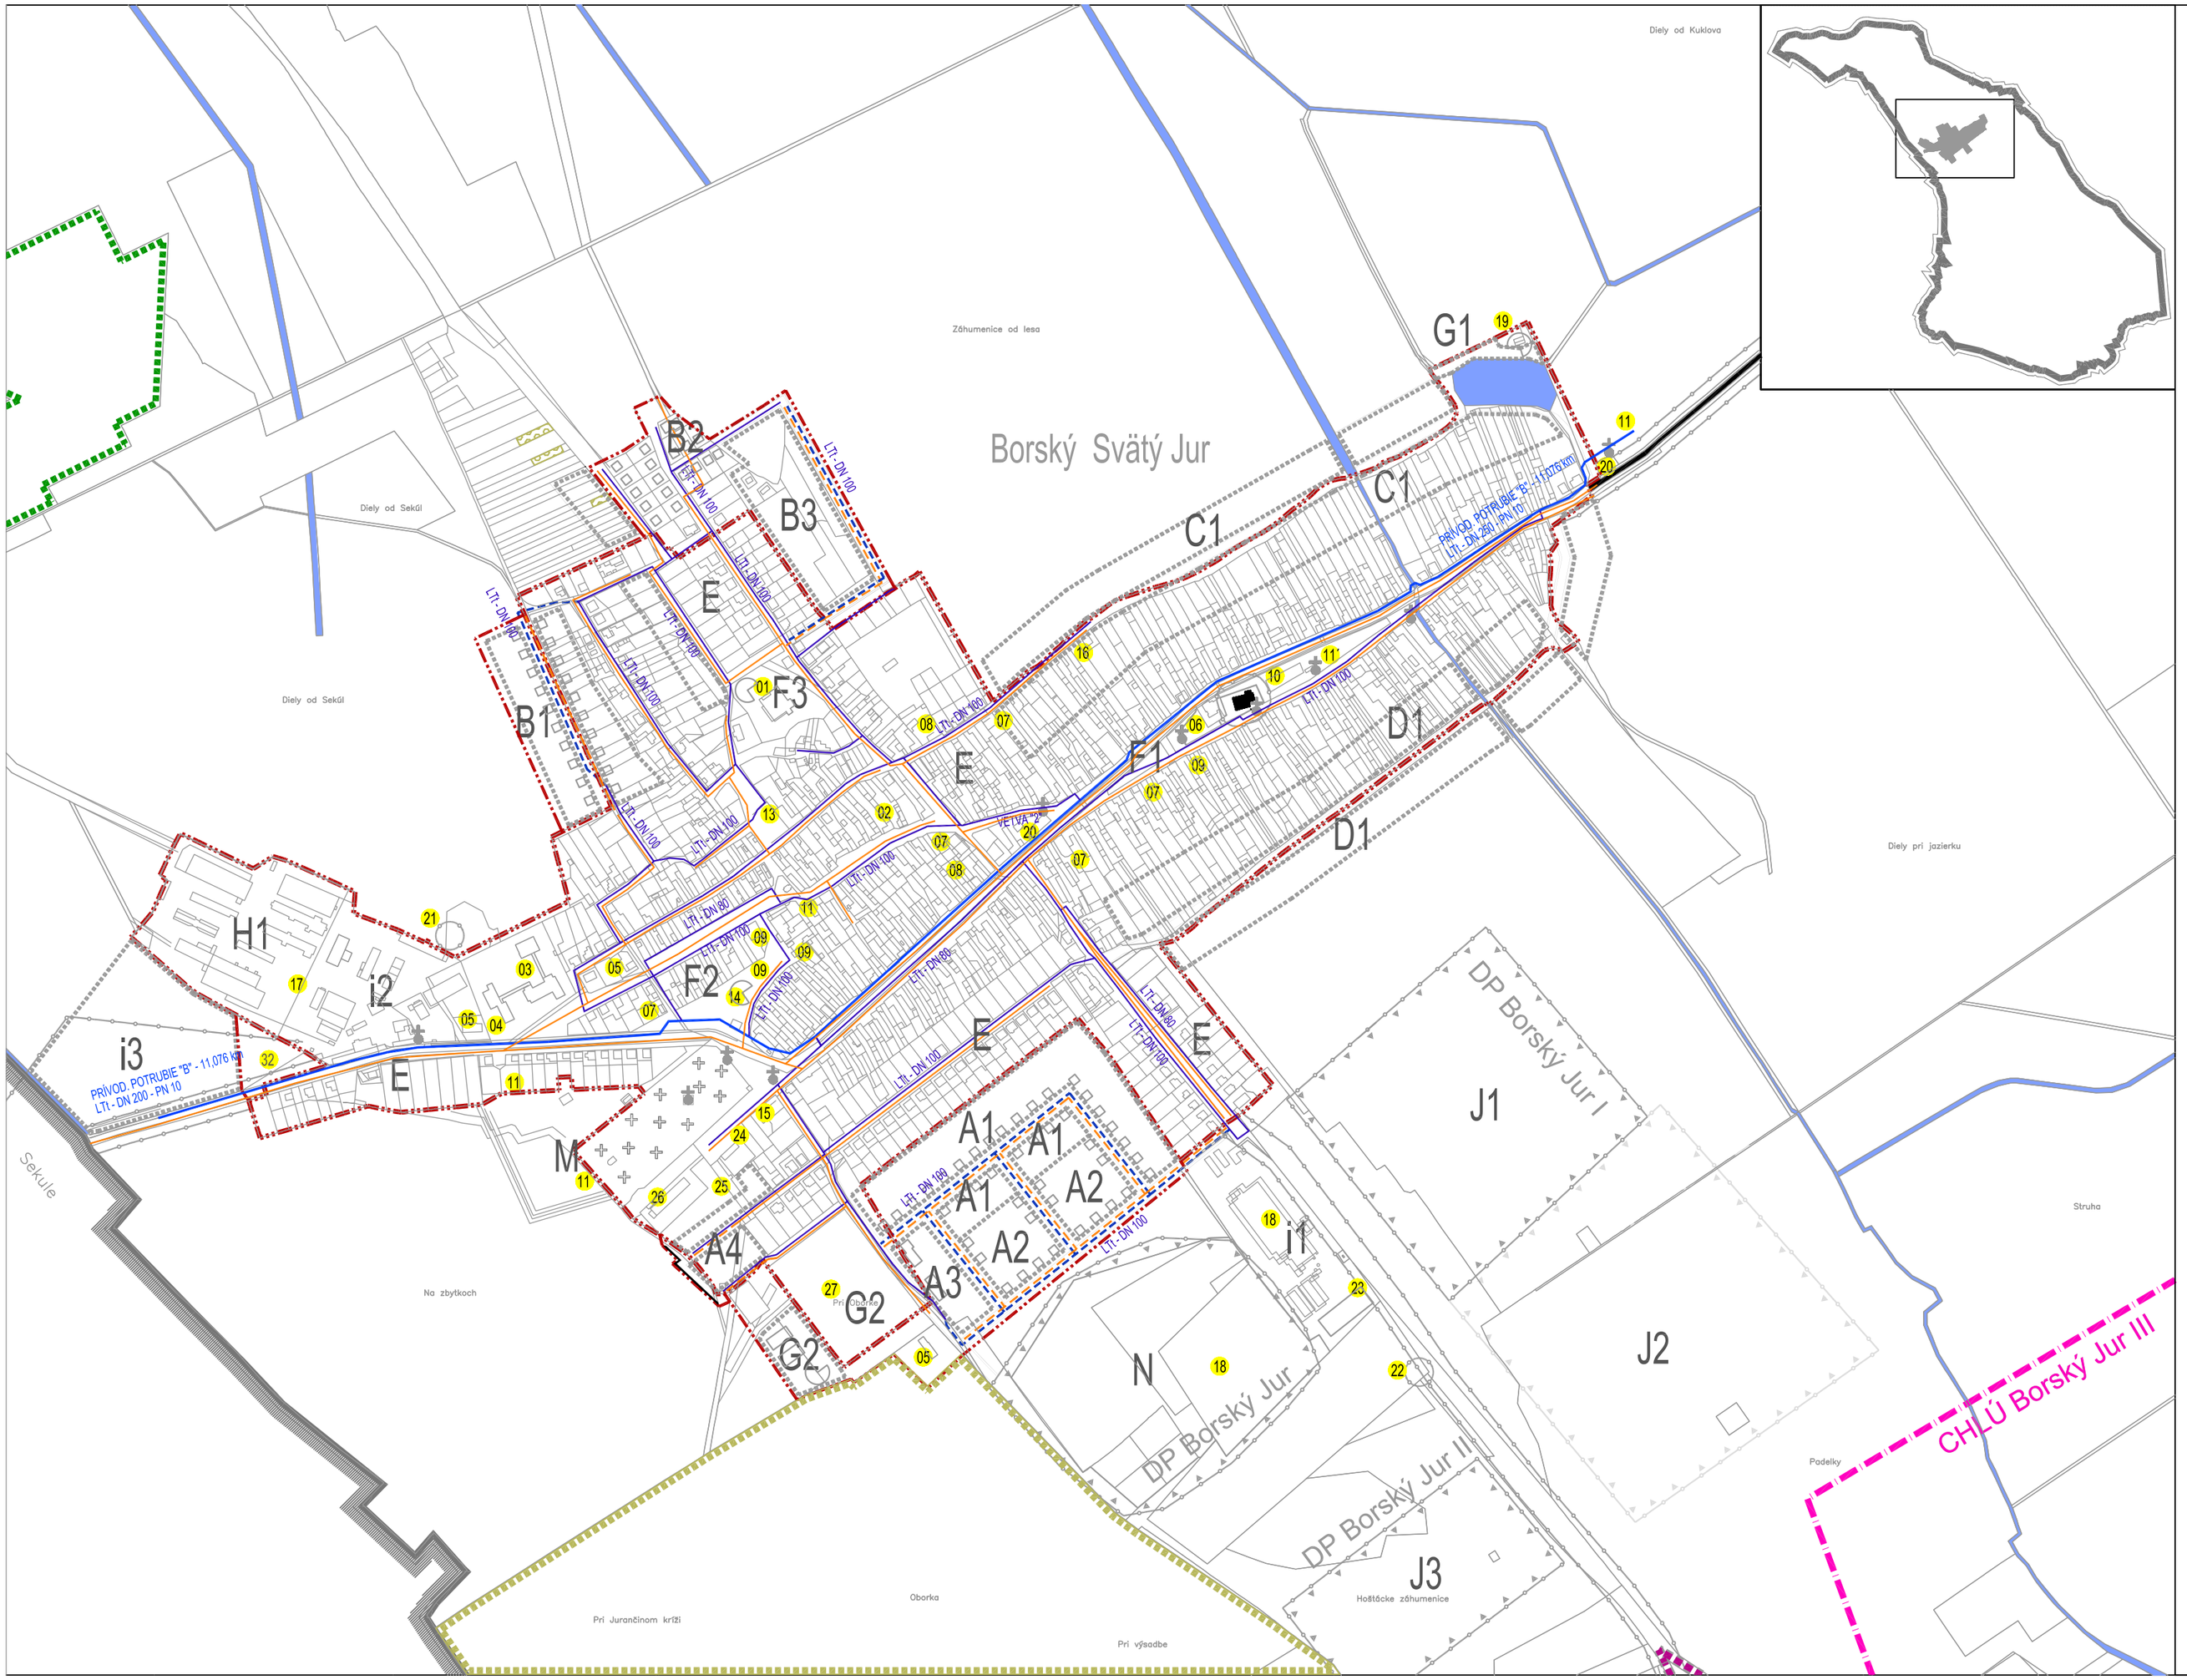


stav	návrh	výhľad	
			HRANICA KATASTRÁLNEHO ÚZEMIA OBCE
			HRANICA ZASTAVANÉHO ÚZEMIA OBCE
			HRANICA LOKALITY
	N	N	OZNAČENIE LOKALITY
			PLOCHY DOPRAVNÝCH ZARIADENÍ
			HRANICA DOBÝVACIEHO PRIESTORU
			HRANICA PRIESKUMNÉHO ÚZEMIA
			CHRÁNENÉ LOŽISKOVÉ ÚZEMIE
			HRANICA CHKO
			HRANICA OCHRANNÝCH PÁSIEM VŠETKÝCH DRUHOV
			LESY
			VINICE, CHMEĽNICE, SADY
			VODNÉ PLOCHY A TOKY
			CIRKEVNÝ A KULT. OBJEKT
			ROZVODNÝ VODOVOD V OBCI- Skupinový vodovod Senica
			PRÍVODNÉ POTRUBIE "B"- Skupinový vodovod Senica
			NOVONAVRHOVANÉ VODOVODNÉ POTRUBIE
			VYPROJEKTOVANÁ KANALIZÁCIA S PLATNÝM ÚR
			NOVONAVRHOVANÉ KANALIZAČNÉ POTRUBIE

Skupinový vodovod Senica - podklad - projekt pre stav. povolenie
Ing. Vincent Holúbek a Hydrocoop s.r.o - jún 2004

BORSKÝ SVÄTÝ JUR
ÚPN-O / ZaD1

výkres	VÝKRES RIEŠENIA VEREJNÉHO TECHNICKÉHO VYBAVENIA OBCE- ZÁSOBOVANIE VODOU - JESTVUJÚCI STAV
stupeň	Zmeny a doplnky č.1 / Návrh ZaD1
obstarávateľ	Obec Borský Svätý Jur
zhotoviteľ	Ing. arch. Ronie Vámoš, autor. architekt SKA
riešiteľ	Ing. Marian Trník
dátum	január 2024
mierka	1: 5 000

5A