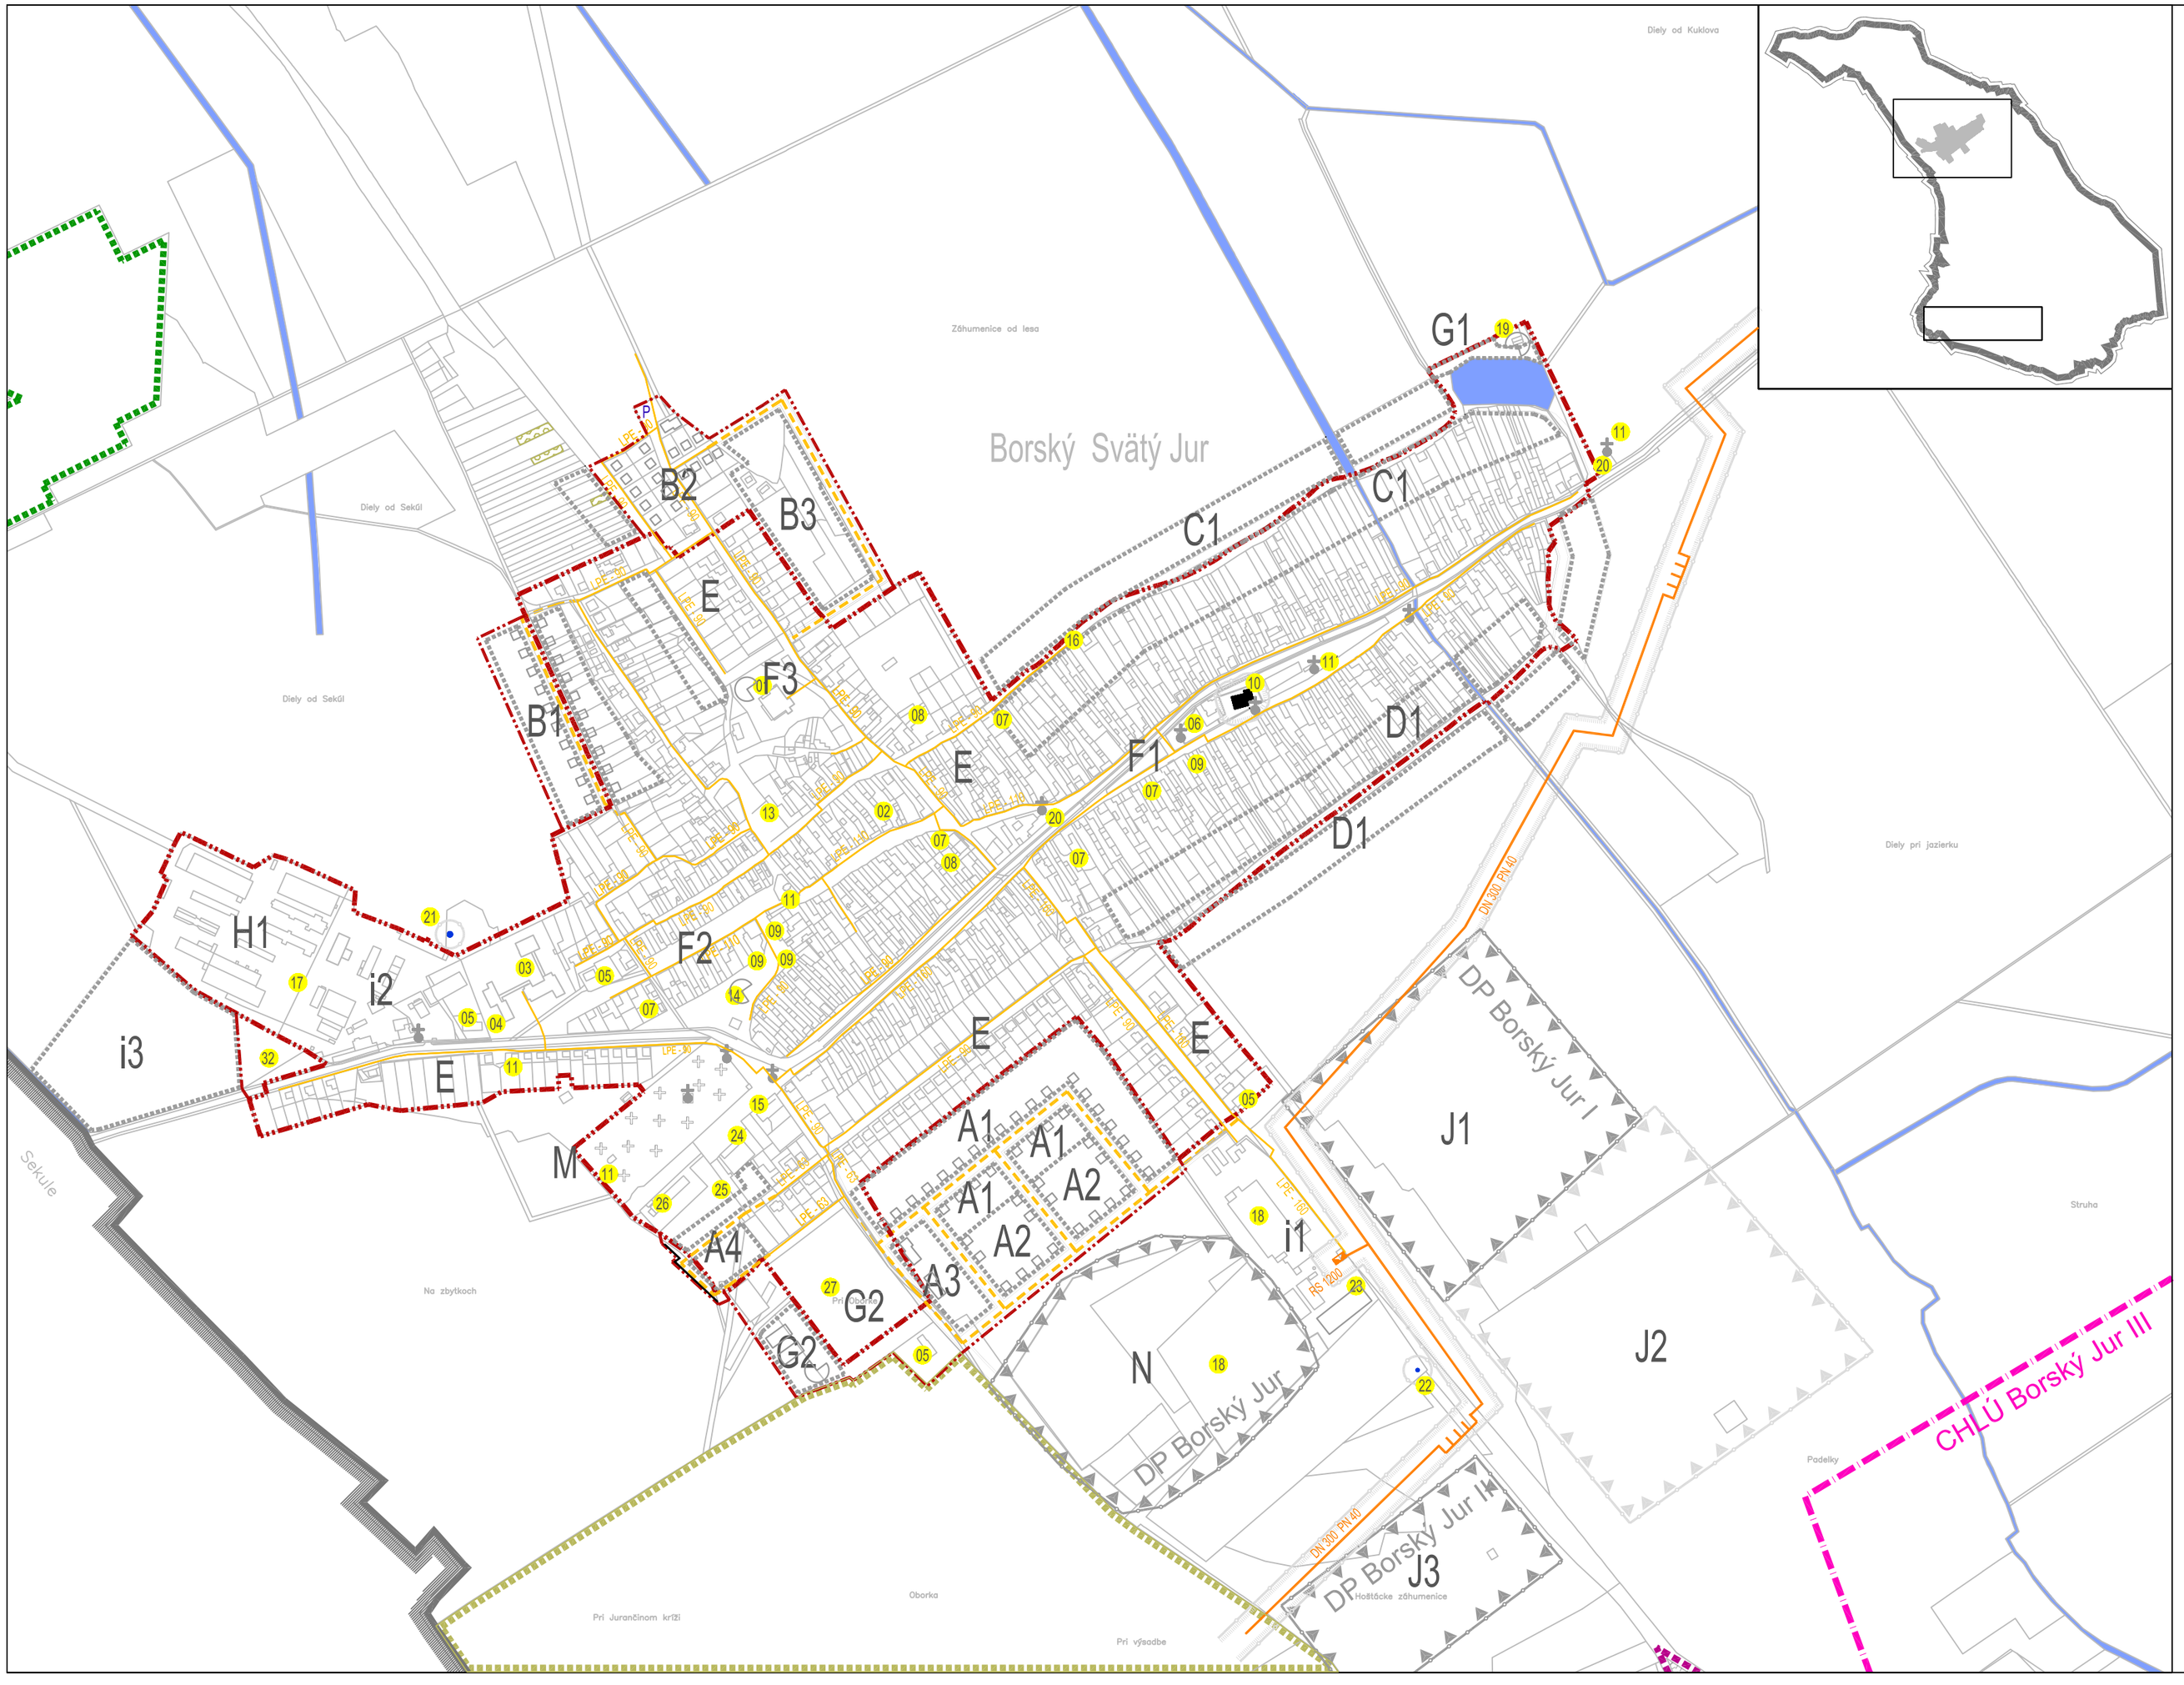


	stav	návrh	výhľad	
				HRANICA KATASTRÁLNEHO ÚZEMIA OBCE
				HRANICA ZASTAVANÉHO ÚZEMIA OBCE
				POLOHOPIS
				HRANICA LOKALITY
		N	N	OZNAČENIE LOKALITY
				PLOCHY DOPRAVNÝCH ZARIADENÍ
				HRANICA DOBÝVACIEHO PRIESTORU
				HRANICA PRIESKUMNÉHO ÚZEMIA
				CHRÁNENÉ LOŽISKOVÉ ÚZEMIE
				HRANICA CHKO
				HRANICA OCHRANNÝCH PÁSIEM VŠETKÝCH DRUHOV
				LESY
				VINICE, CHMEĽNICE, SADY
				VODNÉ PLOCHY A TOKY
				CIRKEVNÝ A KULT. OBJEKT
				VTL PLYNOVOD DN300
				STL PLYNOVOD
RS				REGULAČNÁ STANICA PLYNU

BORSKÝ SVÄTÝ JUR
ÚPN-O / ZaD1

výkres	VÝKRES RIEŠENIA VEREJNÉHO TECHNICKÉHO VYBAVENIA OBCE- ZÁSOBOVANIE PLYNOM - JESTVUJÚCI STAV
stupeň	Zmeny a doplnky č.1 / Návrh ZaD1
obstarávateľ	Obec Borský Svätý Jur
zhotoviteľ	Ing. arch. Ronie Vámoš, autor. architekt SKA
riešiteľ	Ing. Marián Trník
dátum	január 2024
mierka	1: 5 000

5B